



# PISO -1 GARAGEM

AS DIMENSÕES APRESENTADAS DEVERÃO SER CONFIRMADAS NO LOCAL. PODERÃO SER FEITAS ALTERAÇÕES DURANTE A EXECUÇÃO DA OBRA.

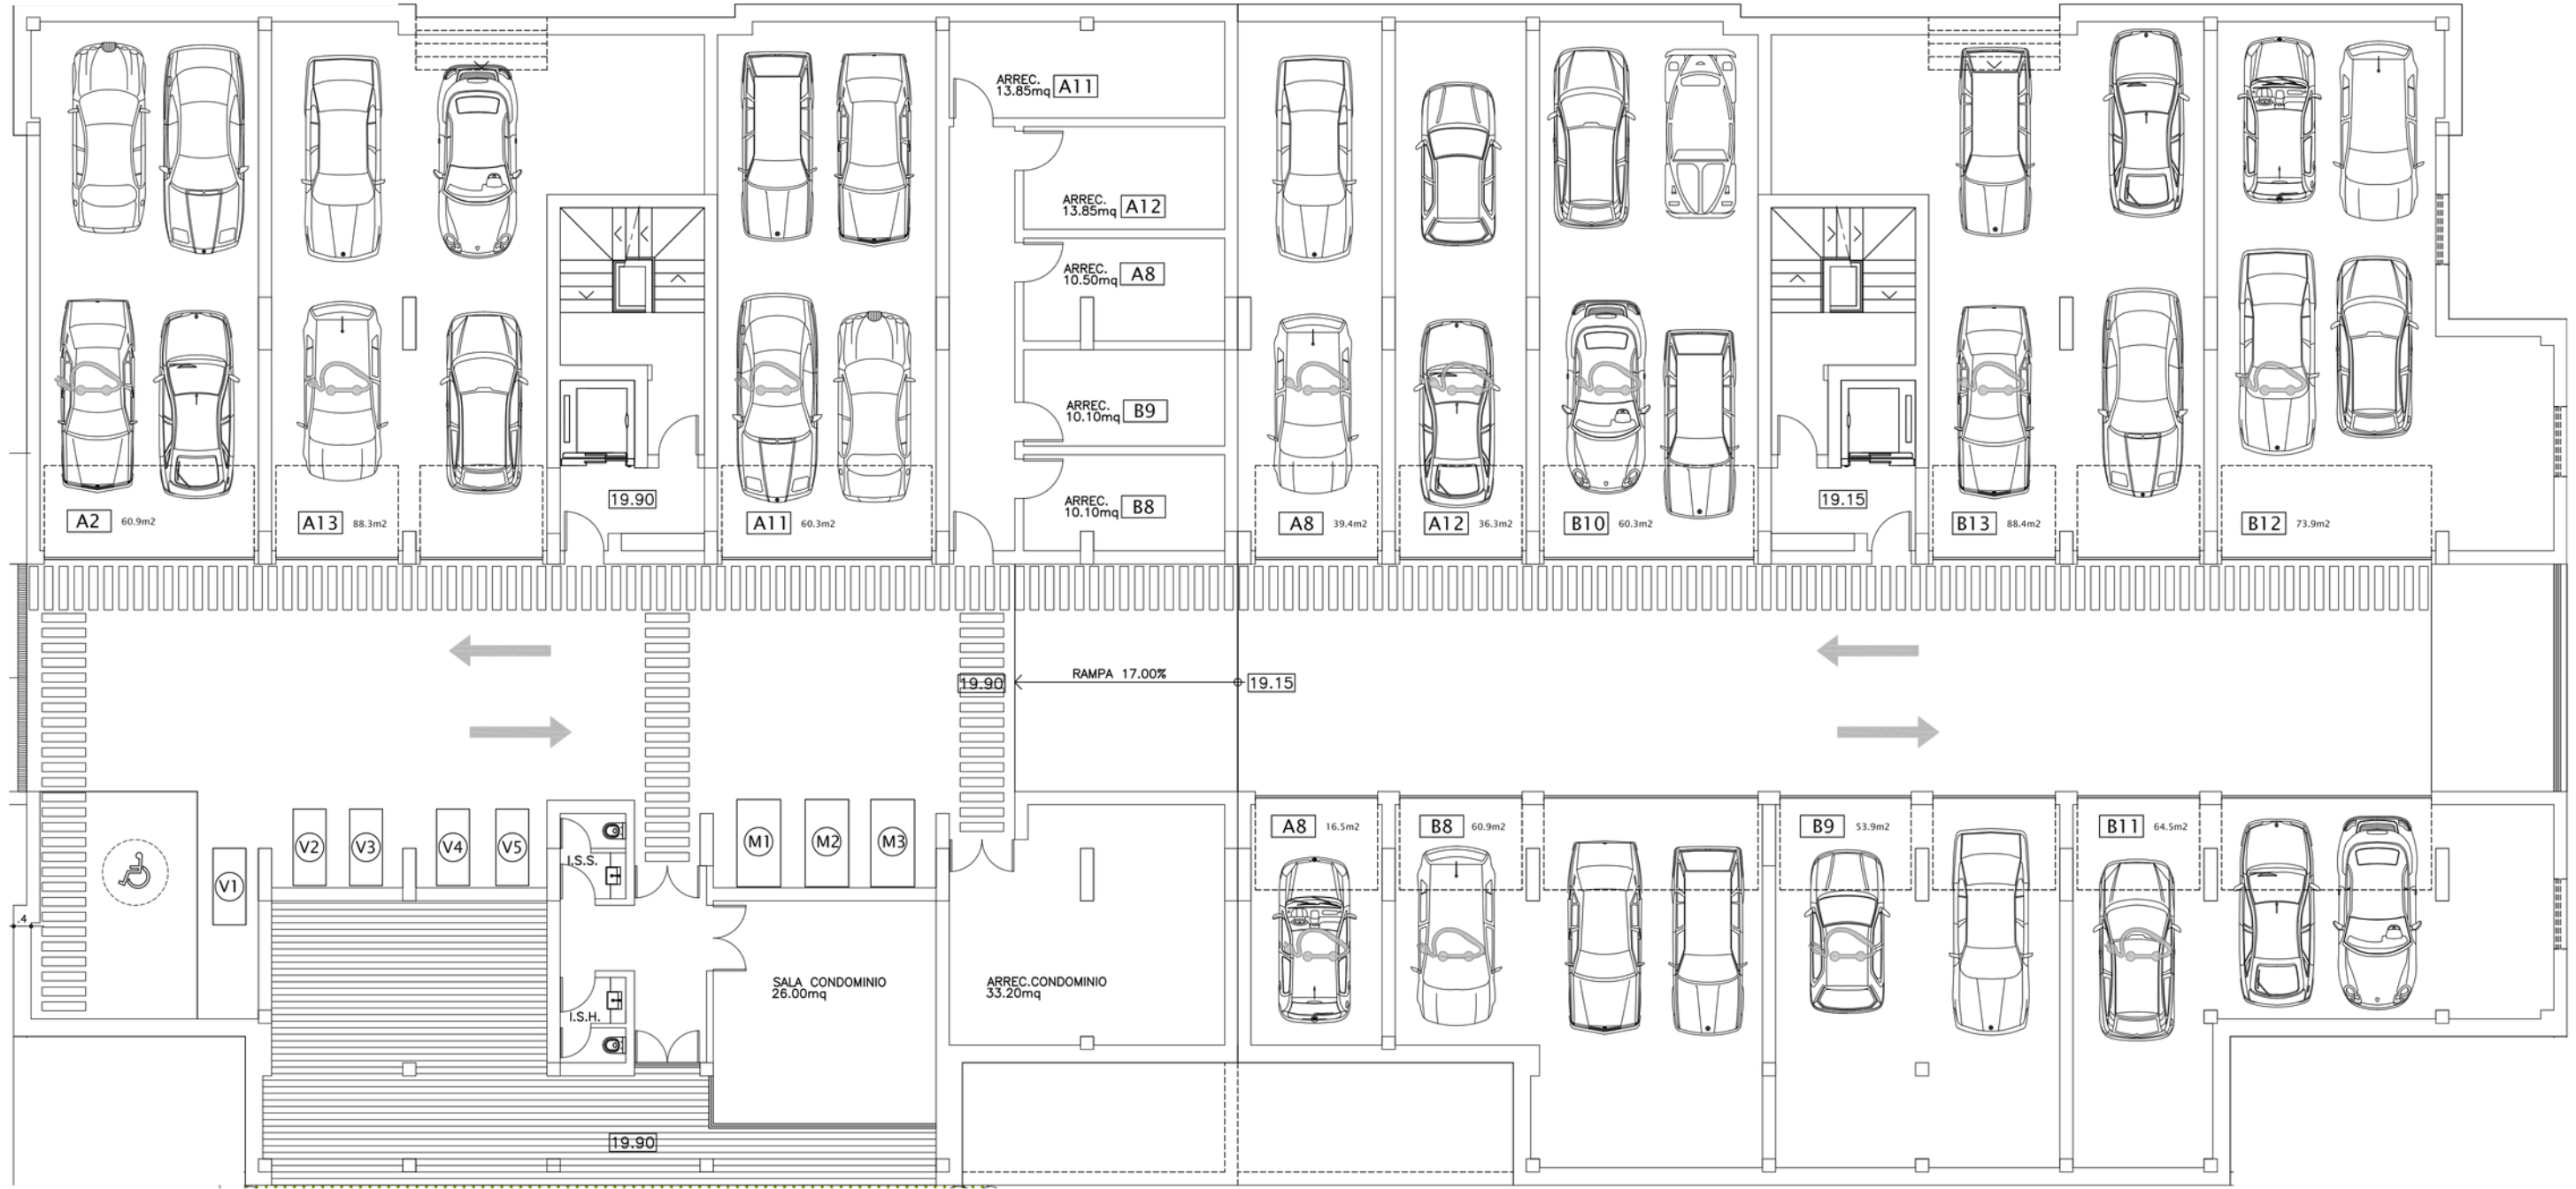


**PISO -2**  
**GARAGEM**

AS DIMENSÕES APRESENTADAS DEVERÃO SER CONFIRMADAS NO LOCAL. PODERÃO SER FEITAS ALTERAÇÕES DURANTE A EXECUÇÃO DA OBRA.

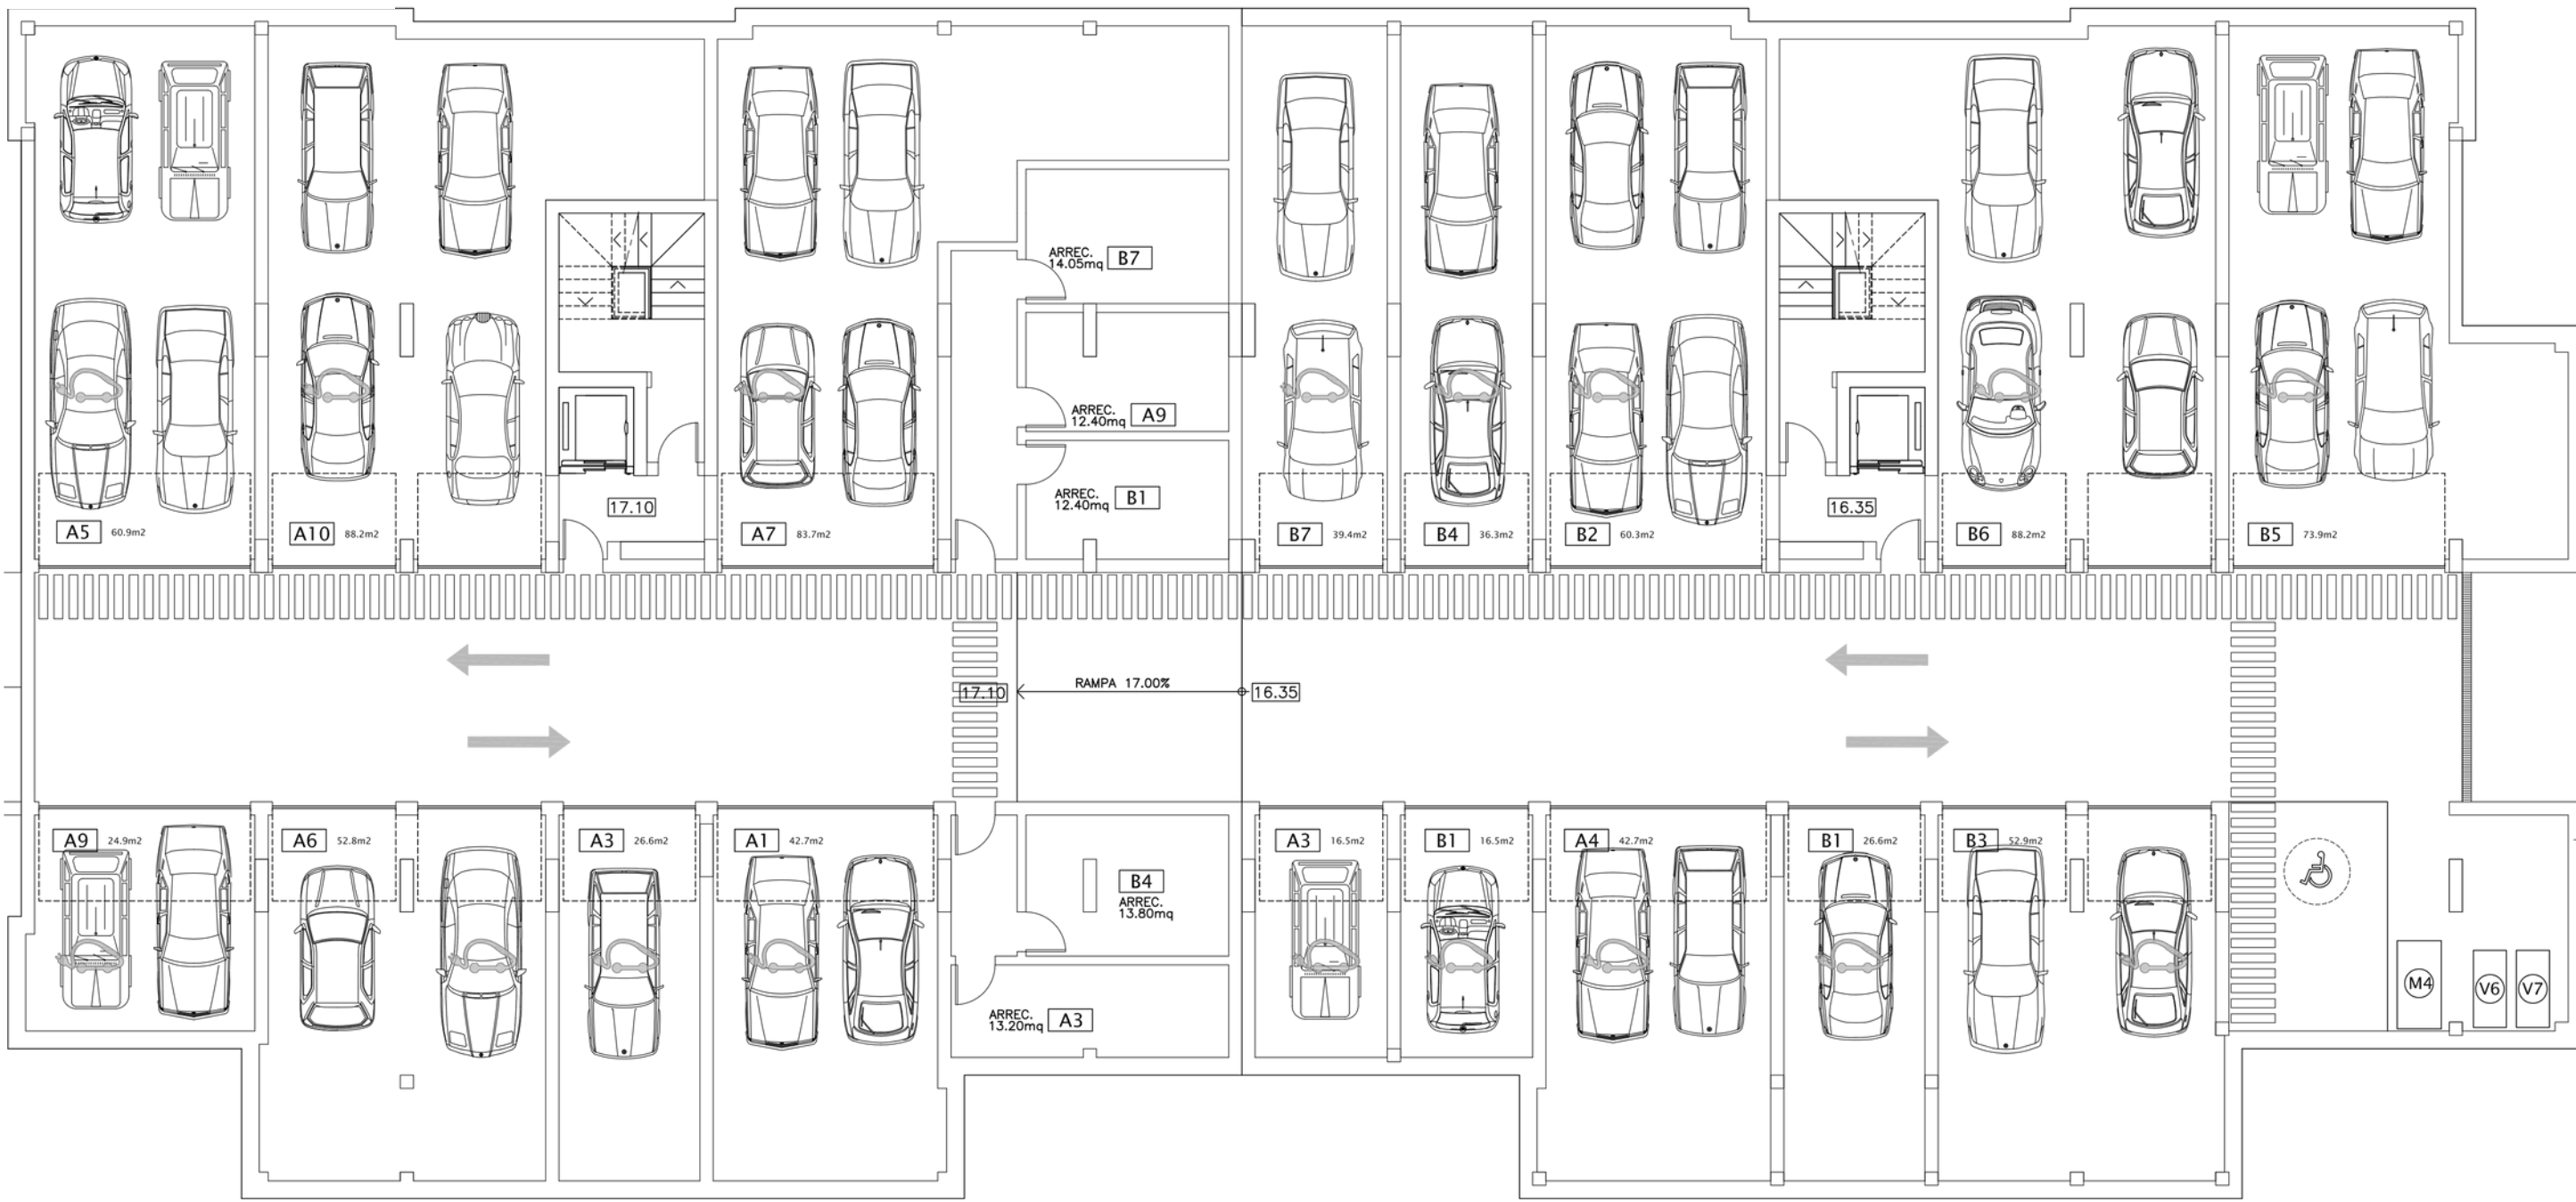


**T4 - B13**  
**PISO 4**

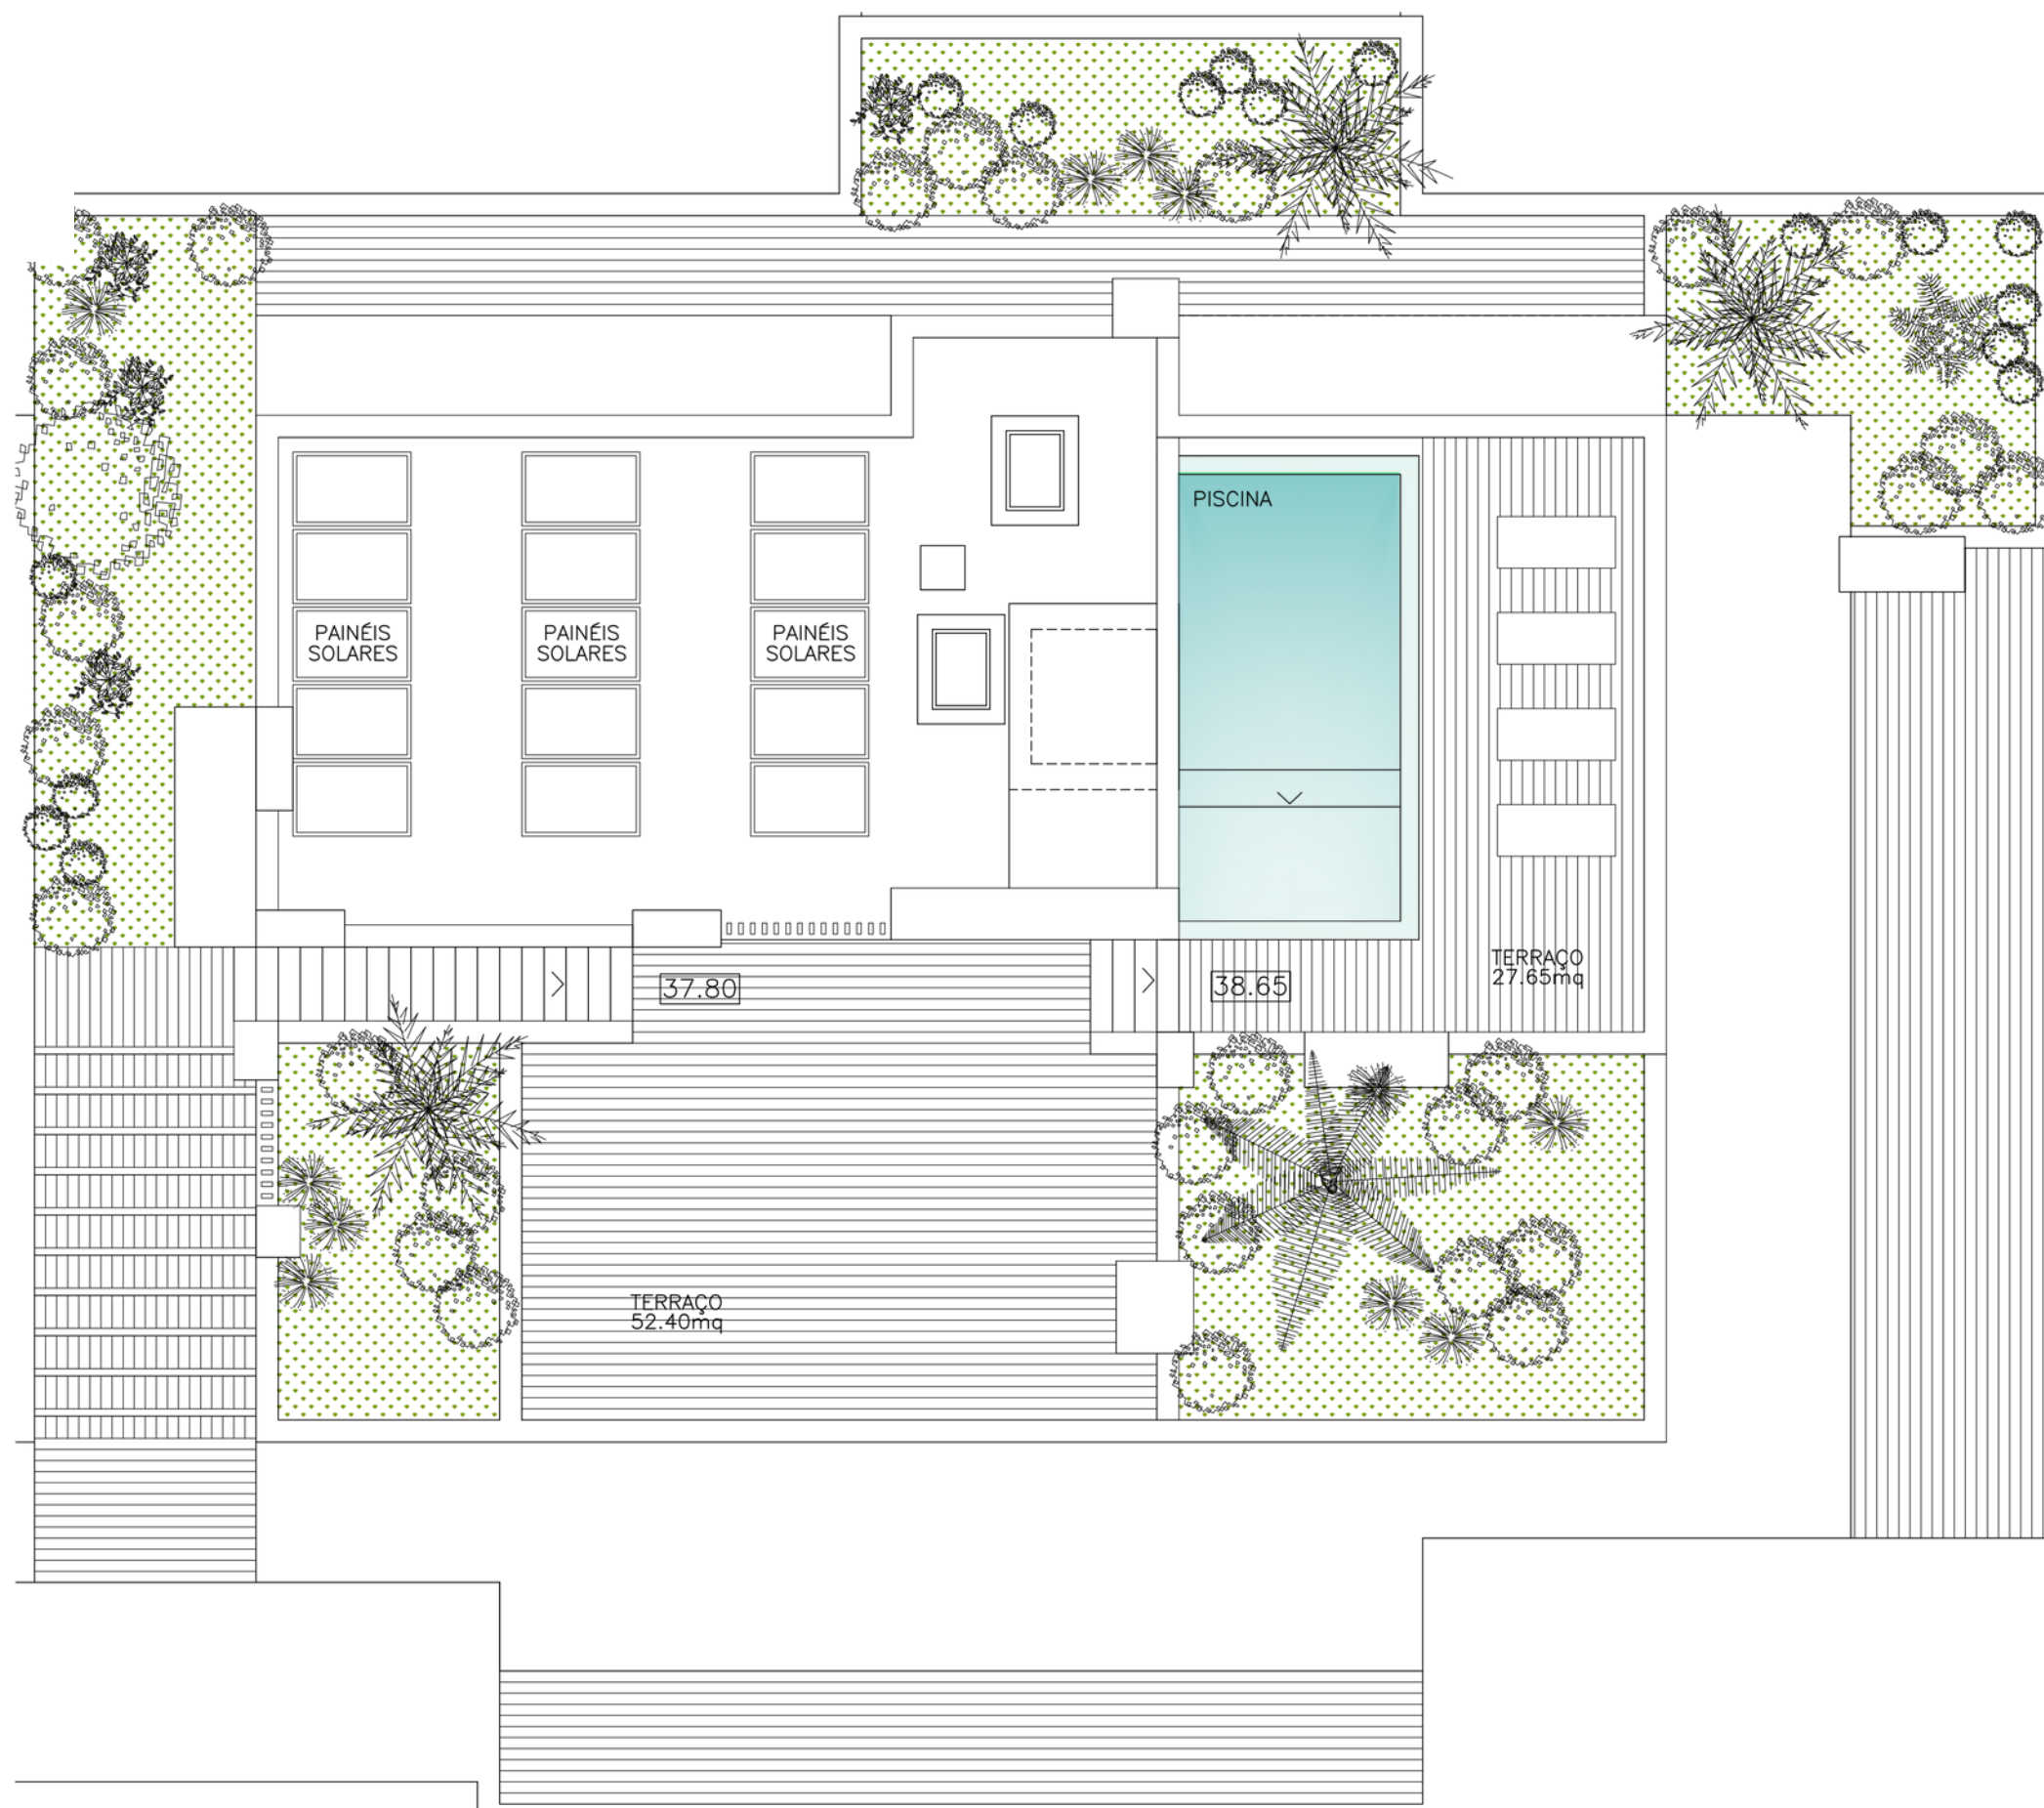

ÁREA BRUTA DE CONSTR.:  
**240.90m<sup>2</sup>**  
+TERRAÇOS:  
223.90m<sup>2</sup>

AS DIMENSÕES APRESENTADAS DEVERÃO SER CONFIRMADAS NO LOCAL. PODERÃO SER FEITAS ALTERAÇÕES DURANTE A EXECUÇÃO DA OBRA.


**T4 - B13**  
**PISO 4**

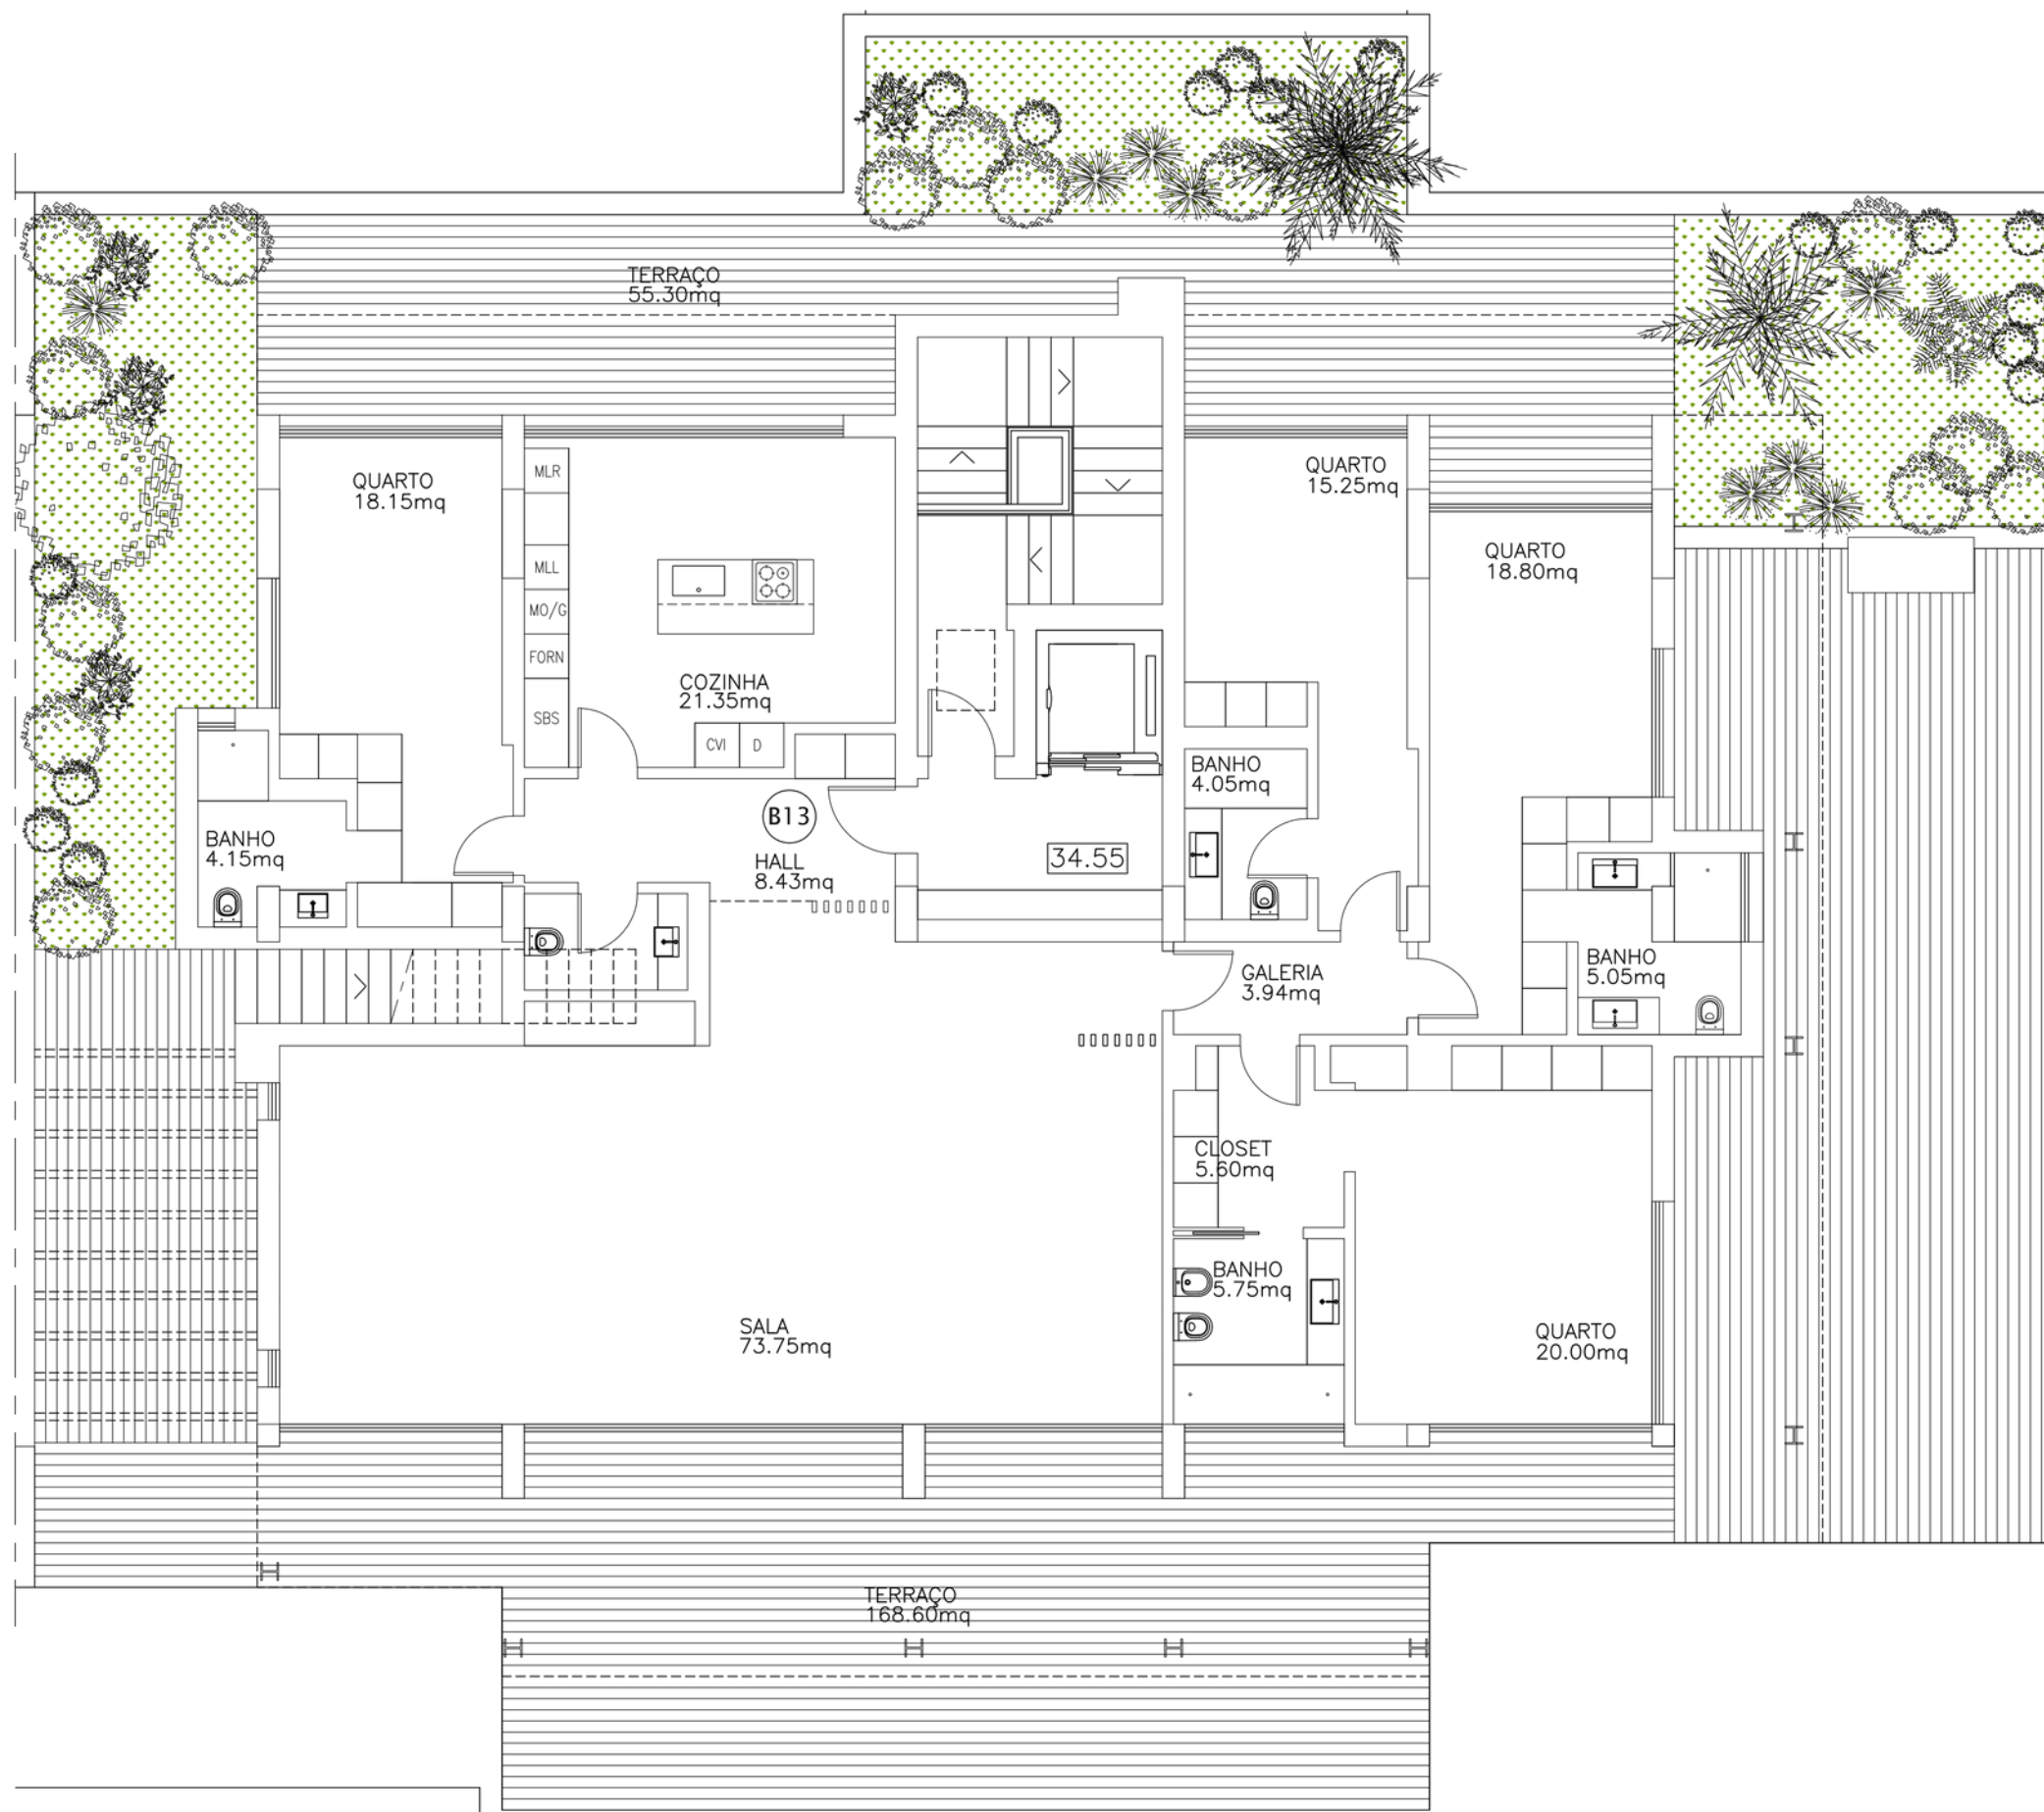

ÁREA BRUTA DE CONSTR.:  
**240.90m<sup>2</sup>**  
+TERRAÇOS:  
223.90m<sup>2</sup>

AS DIMENSÕES APRESENTADAS DEVERÃO SER CONFIRMADAS NO LOCAL. PODERÃO SER FEITAS ALTERAÇÕES DURANTE A EXECUÇÃO DA OBRA.


AS DIMENSÕES APRESENTADAS DEVERÃO SER CONFIRMADAS NO LOCAL. PODERÃO SER FEITAS ALTERAÇÕES DURANTE A EXECUÇÃO DA OBRA.

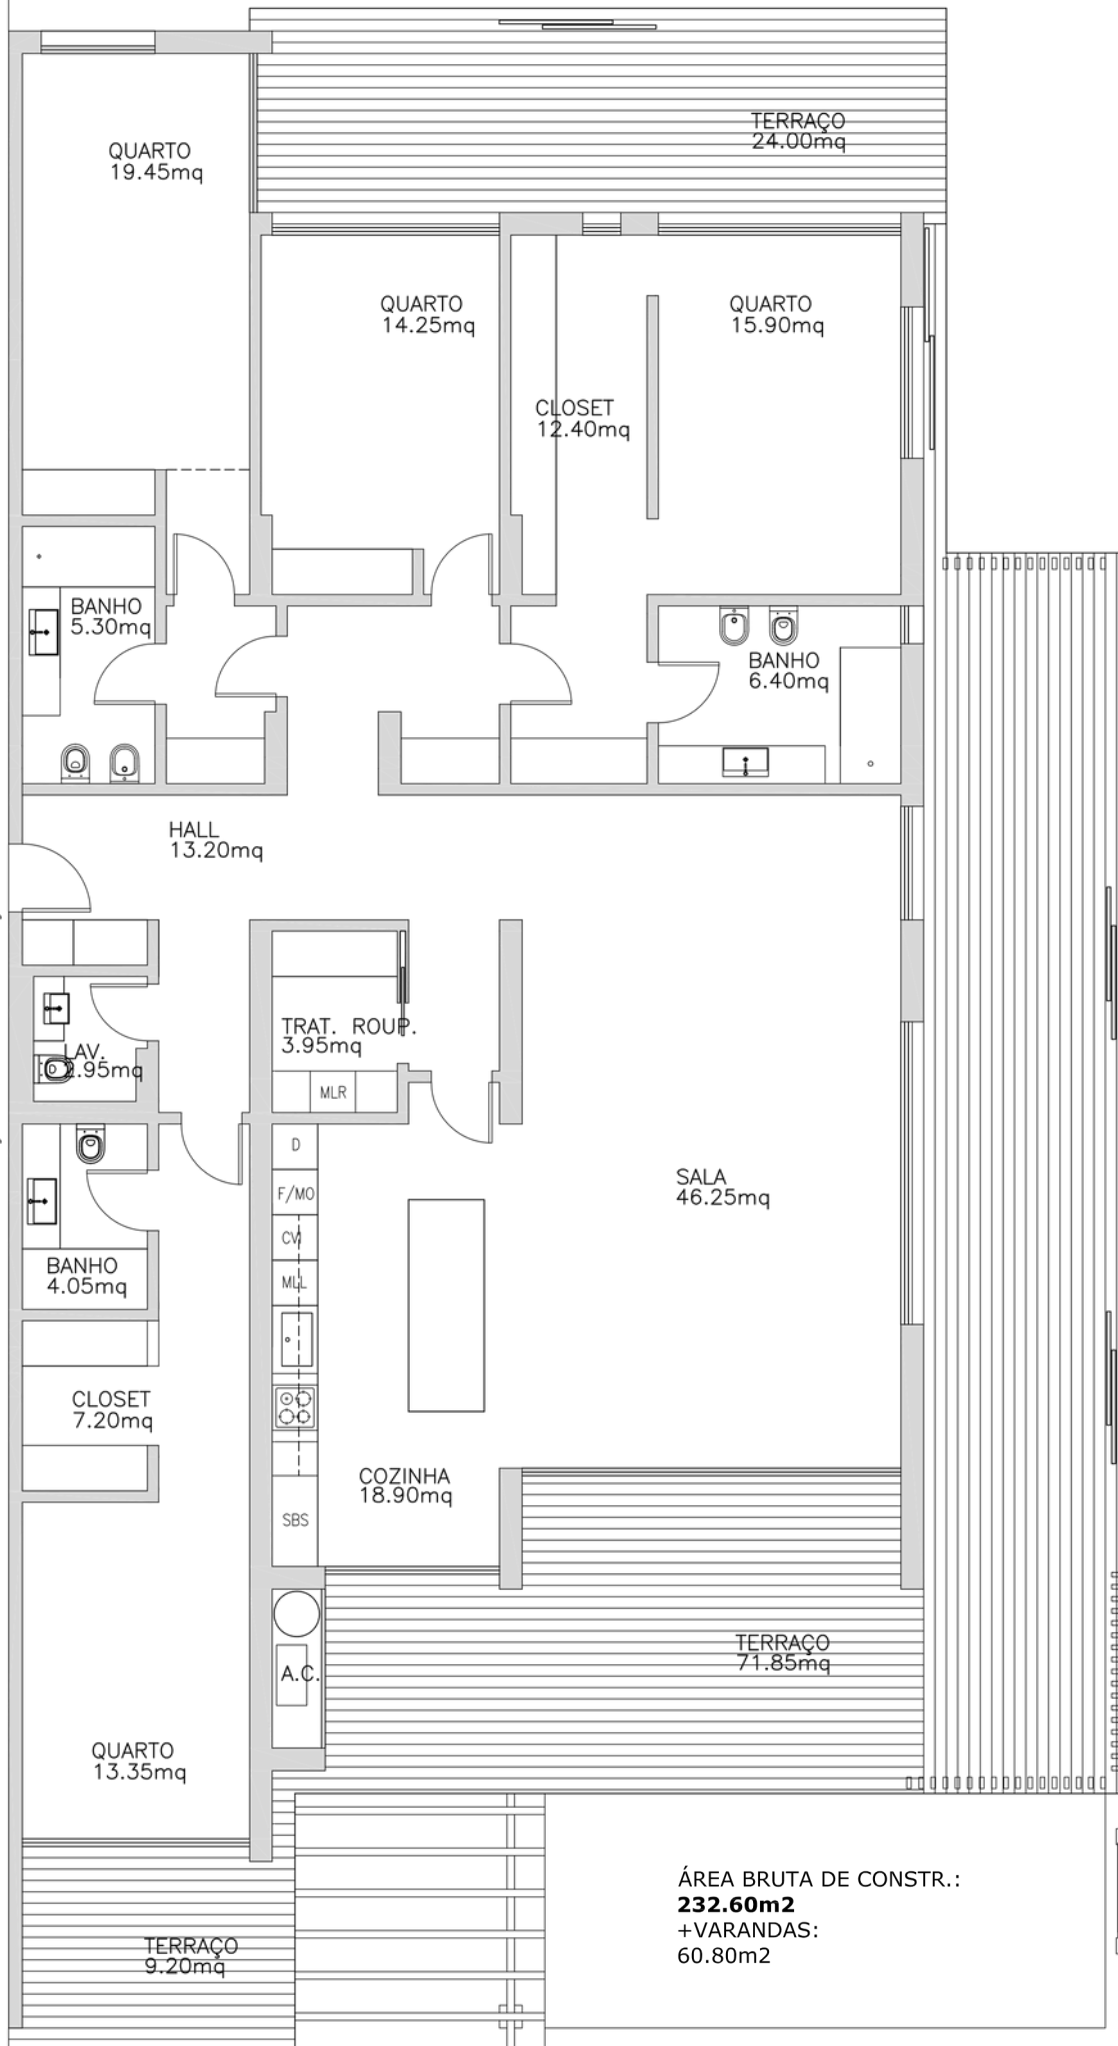

# T4 - B12


## PISO 3

ÁREA BRUTA DE CONSTR.:  
**232.60m<sup>2</sup>**  
+VARANDAS:  
60.80m<sup>2</sup>

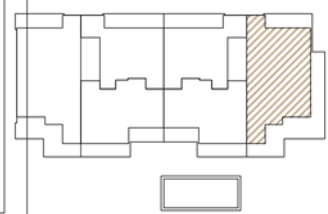


# T2 - B11

## PISO 3

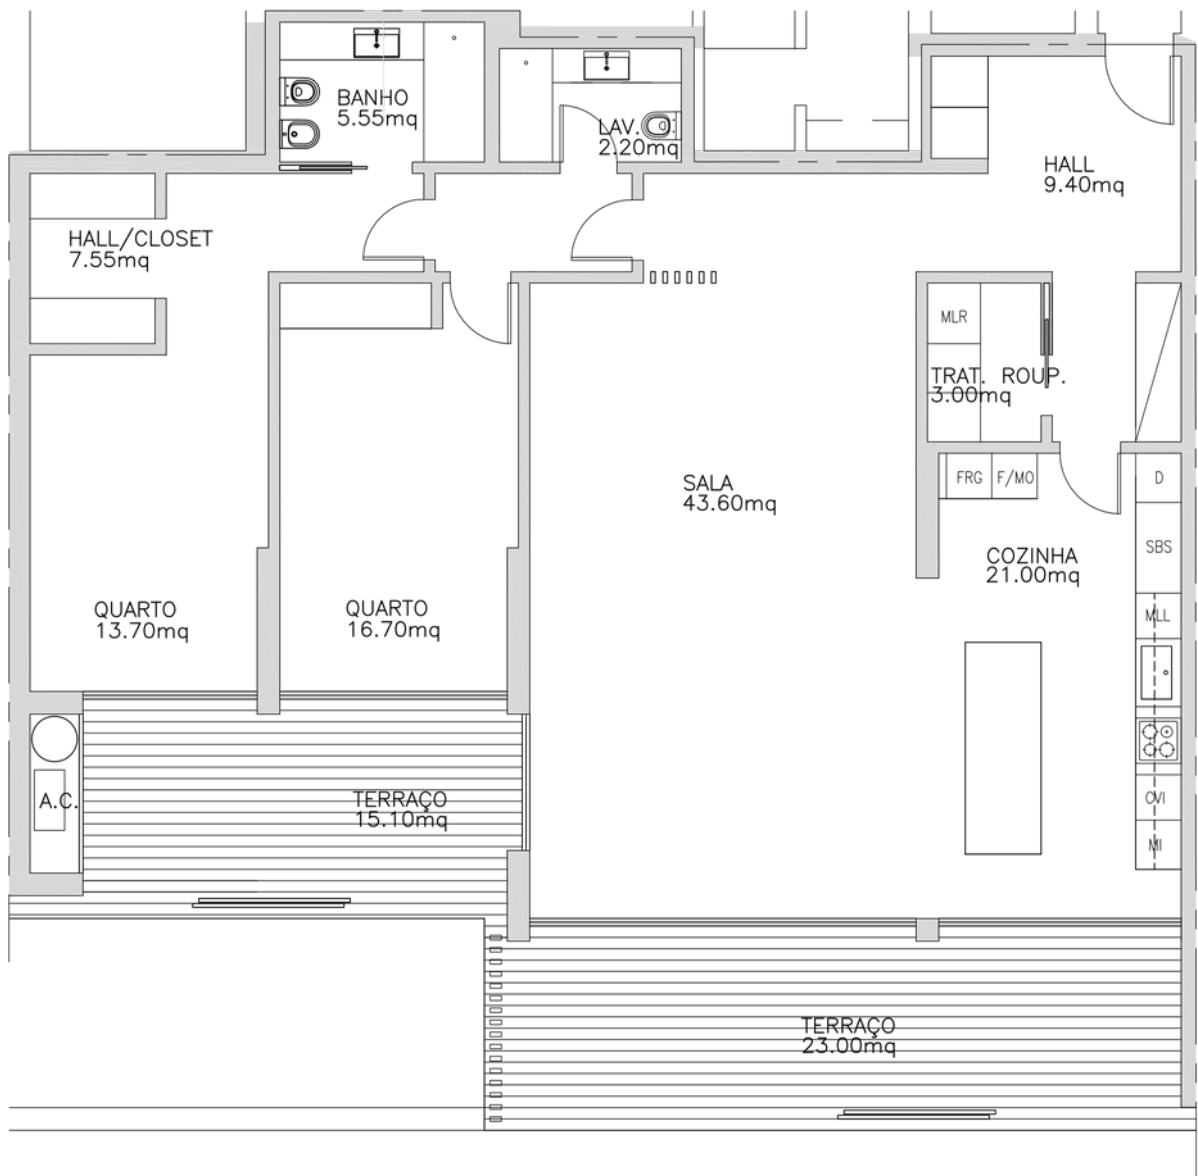


ÁREA BRUTA DE CONSTR.:  
**157.50m<sup>2</sup>**  
+VARANDAS:  
38.10m<sup>2</sup>

AS DIMENSÕES APRESENTADAS DEVERÃO SER CONFIRMADAS NO LOCAL. PODERÃO SER FEITAS ALTERAÇÕES DURANTE A EXECUÇÃO DA OBRA.

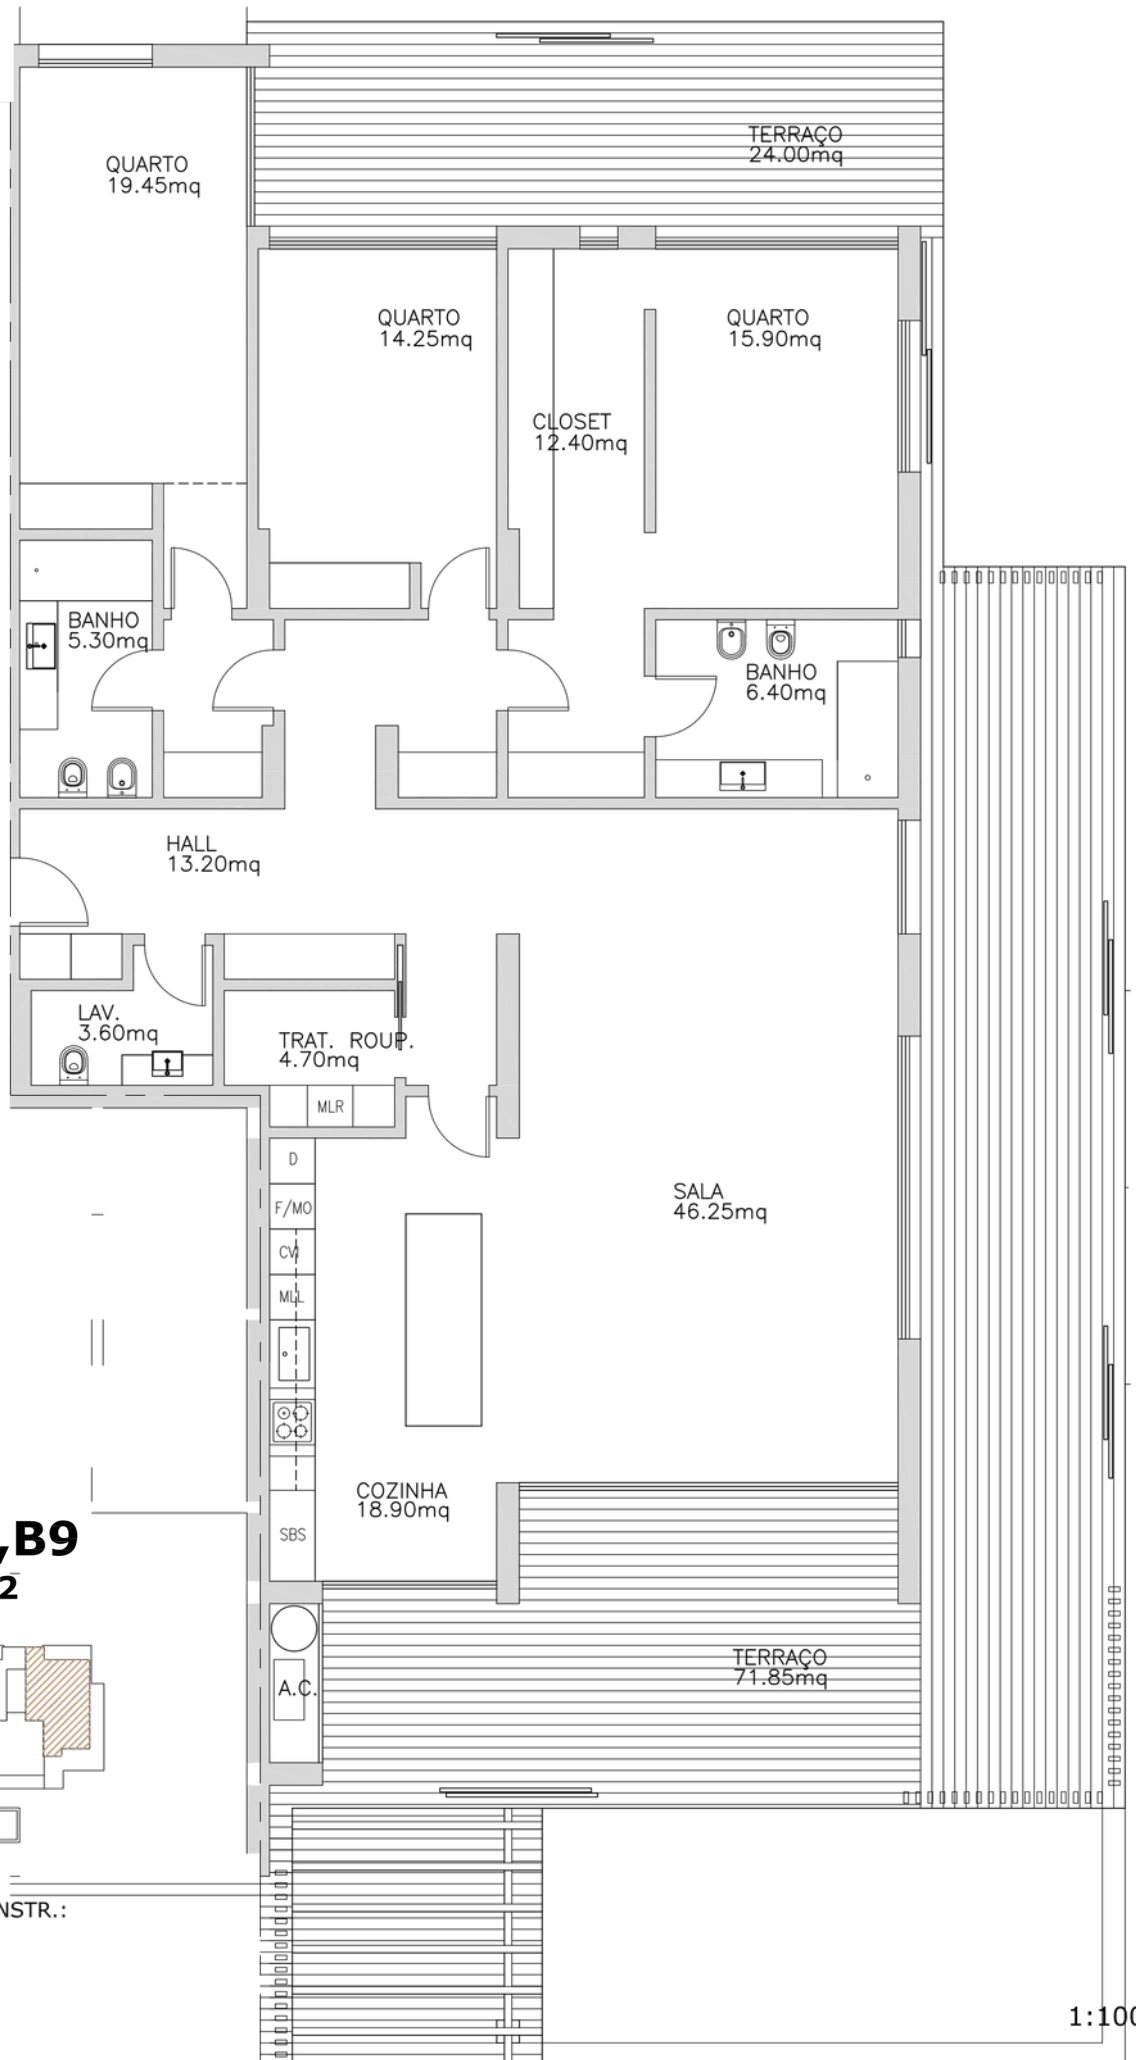

**T3 - B6, B9**  
**PISO 1,2**


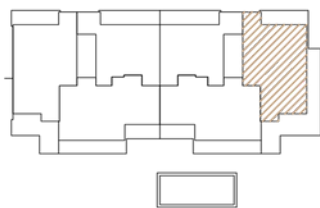


ÁREA BRUTA DE CONSTR.:  
**198.00m<sup>2</sup>**  
+VARANDAS:  
95.80m<sup>2</sup>

1:100

# T3 - B5,B8

## PISO 1,2

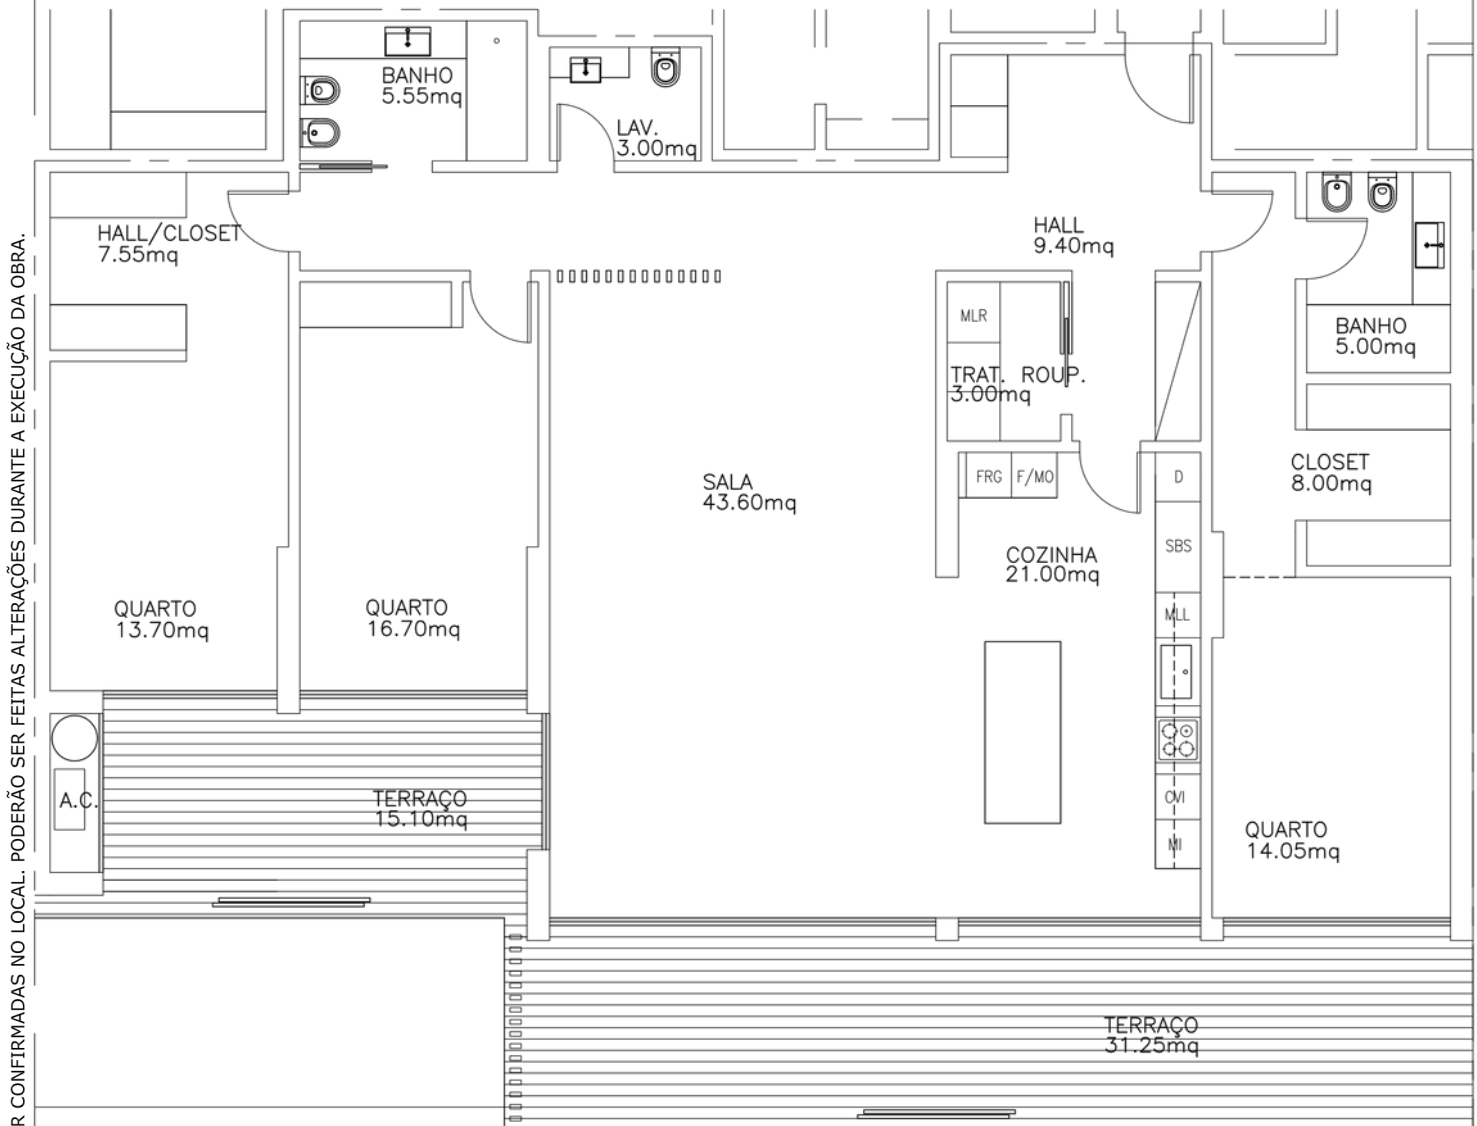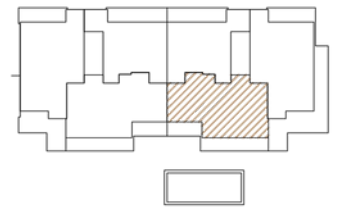


ÁREA BRUTA DE CONSTR.:  
**192.00m<sup>2</sup>**  
 +VARANDAS:  
 46.30m<sup>2</sup>

AS DIMENSÕES APRESENTADAS DEVERÃO SER CONFIRMADAS NO LOCAL. PODERÃO SER FEITAS ALTERAÇÕES DURANTE A EXECUÇÃO DA OBRA.

AS DIMENSÕES APRESENTADAS DEVERÃO SER CONFIRMADAS NO LOCAL. PODERÃO SER FEITAS ALTERAÇÕES DURANTE A EXECUÇÃO DA OBRA.


# T2 - B4, B7, B10

## PISO 1, 2, 3

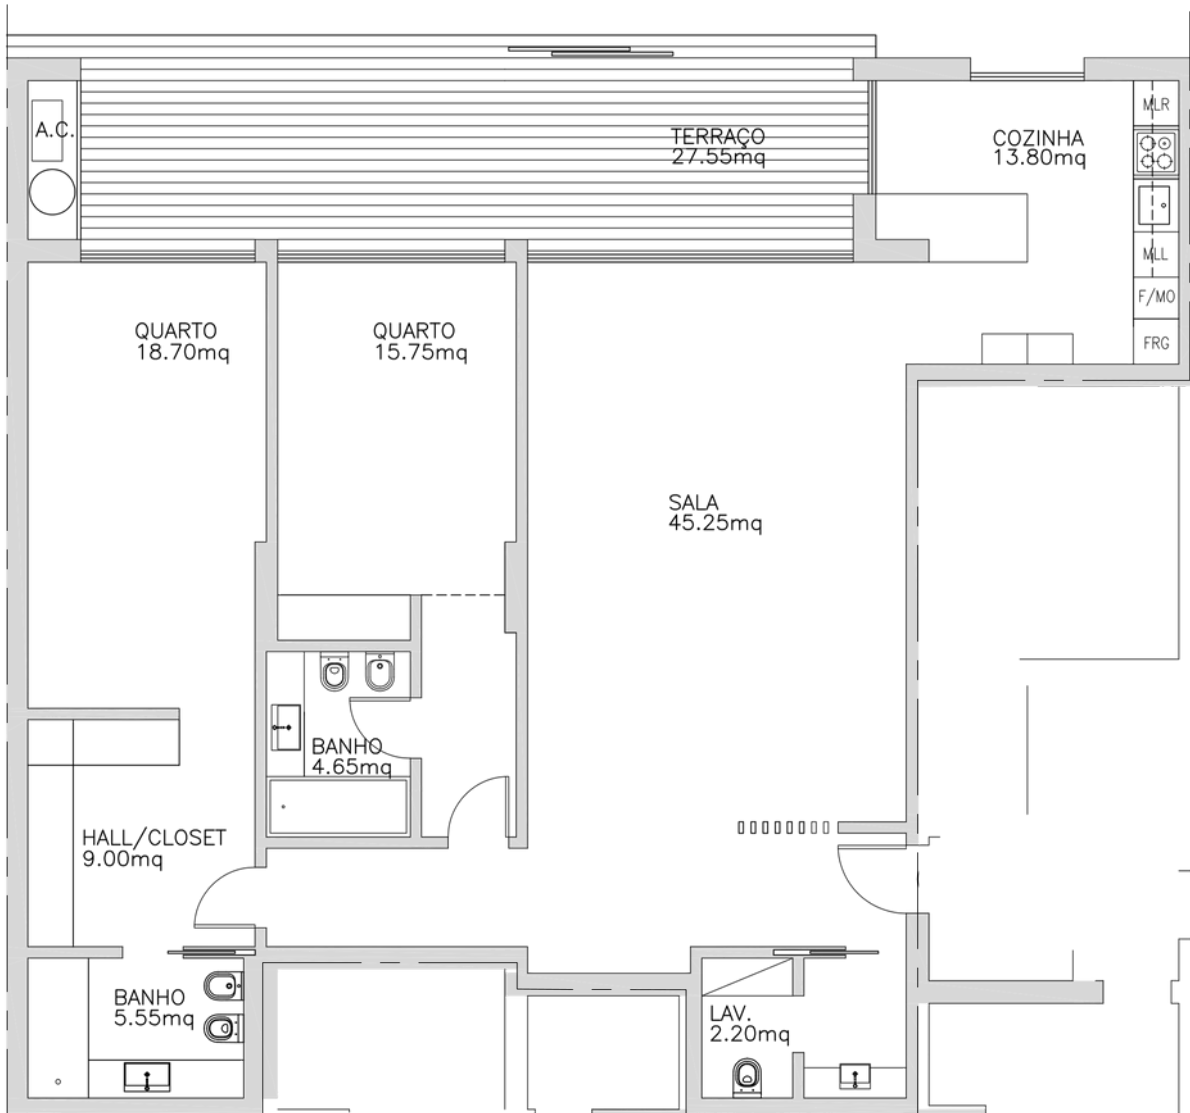

ÁREA BRUTA DE CONSTR.:  
**145.20m<sup>2</sup>**  
+VARANDAS:  
27.50m<sup>2</sup>

AS DIMENSÕES APRESENTADAS DEVERÃO SER CONFIRMADAS NO LOCAL. PODERÃO SER FEITAS ALTERAÇÕES DURANTE A EXECUÇÃO DA OBRA.

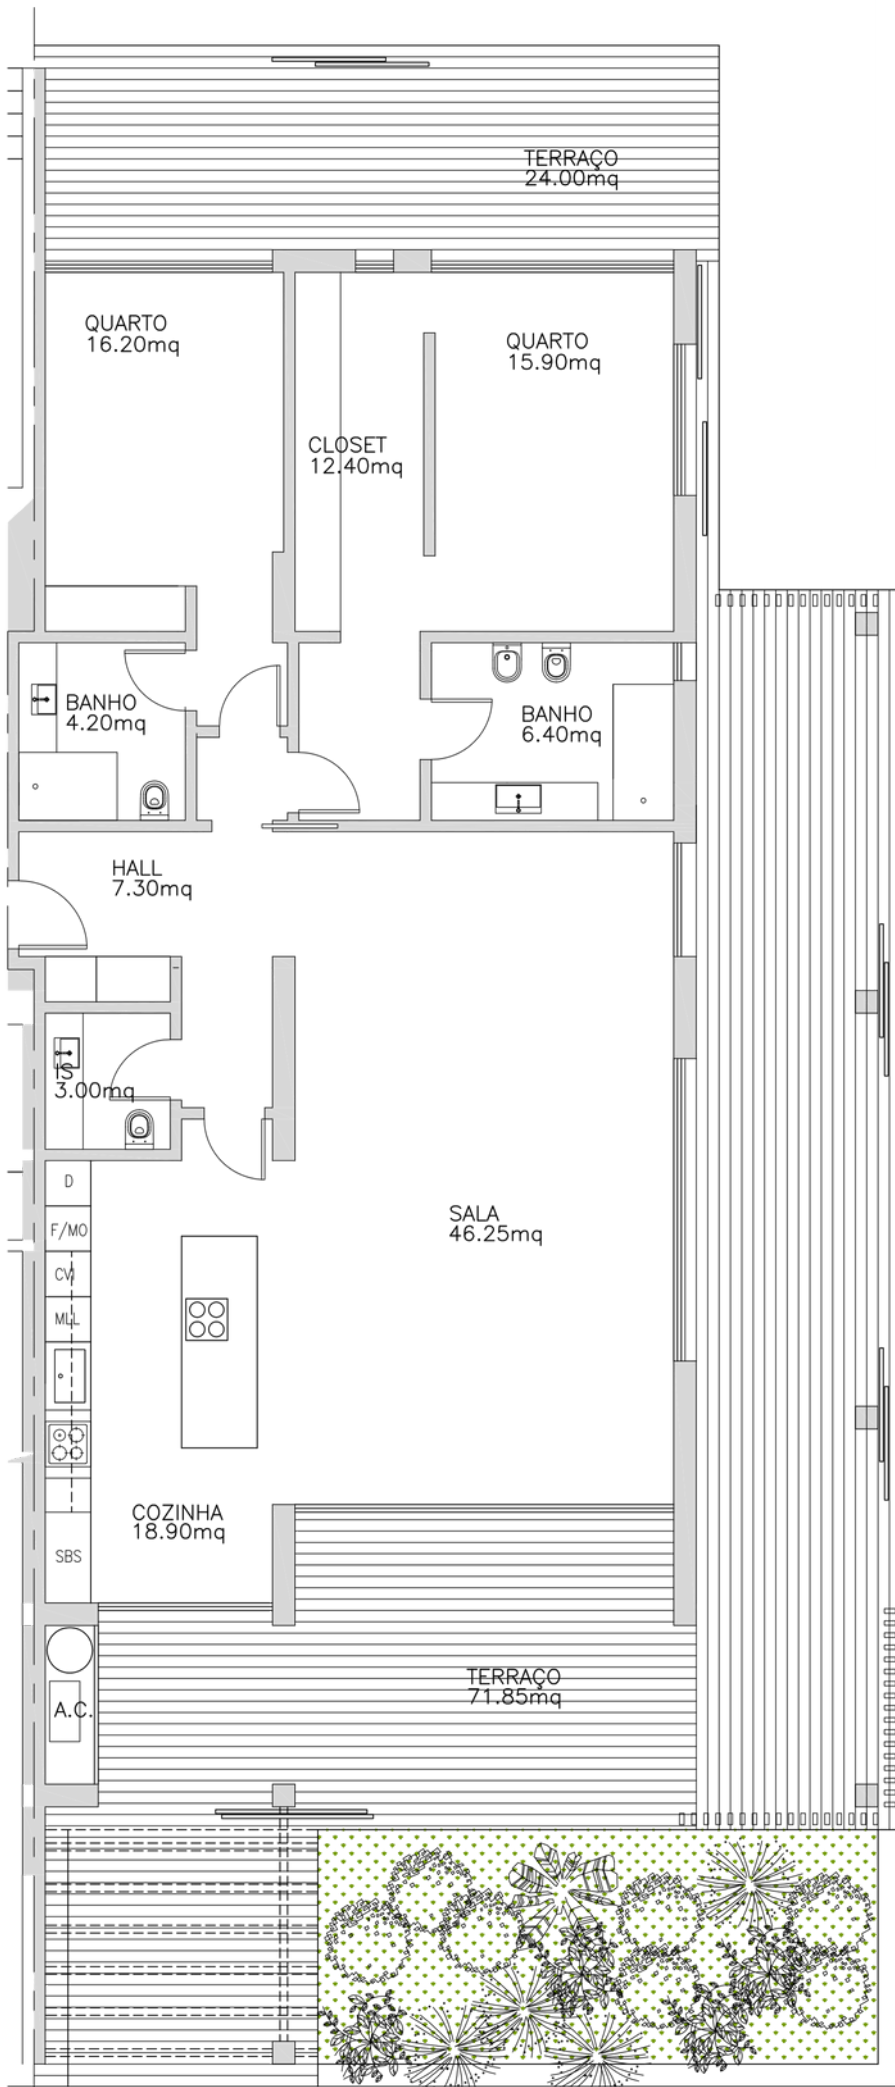

## T2 - B3


PISO 0




ÁREA BRUTA DE CONSTR.:  
**154.40m<sup>2</sup>**  
+VARANDAS:  
95.80m<sup>2</sup>

# T3 - B2

## PISO 0

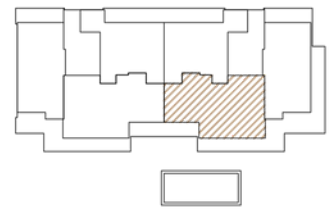


AS DIMENSÕES APRESENTADAS DEVERÃO SER CONFIRMADAS NO LOCAL. PODERÃO SER FEITAS ALTERAÇÕES DURANTE A EXECUÇÃO DA OBRA.

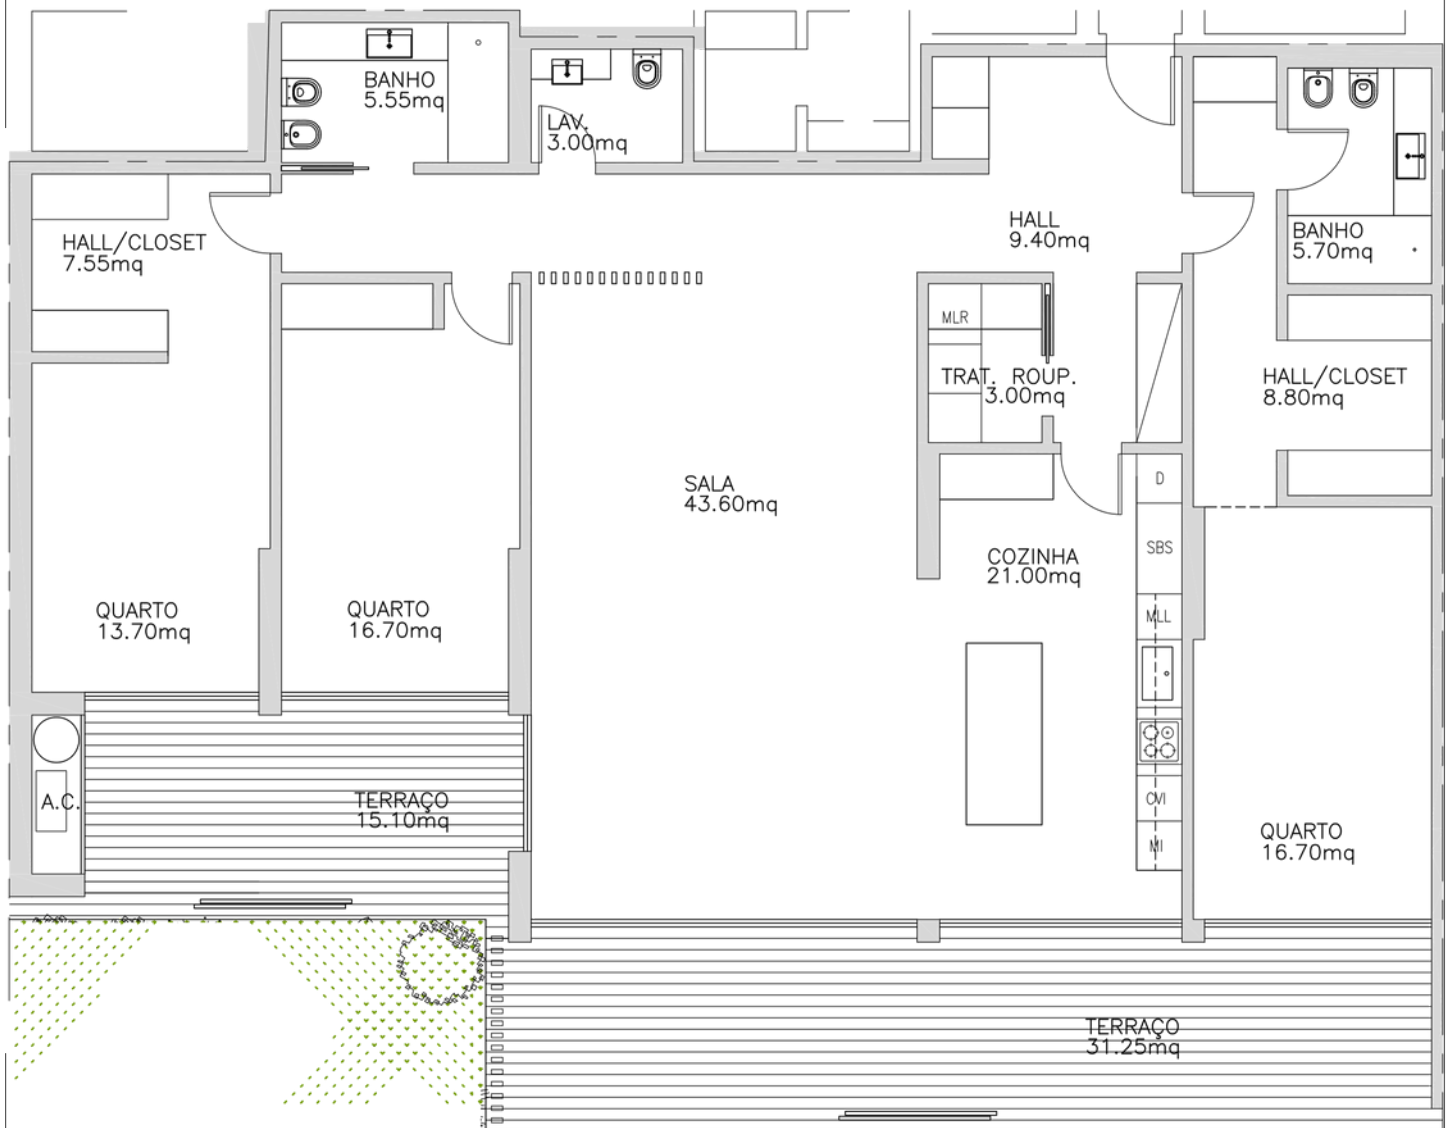

ÁREA BRUTA DE CONSTR.:  
**197.00m<sup>2</sup>**  
 +VARANDAS:  
 46.30m<sup>2</sup>

# T2 - B1


## PISO 0

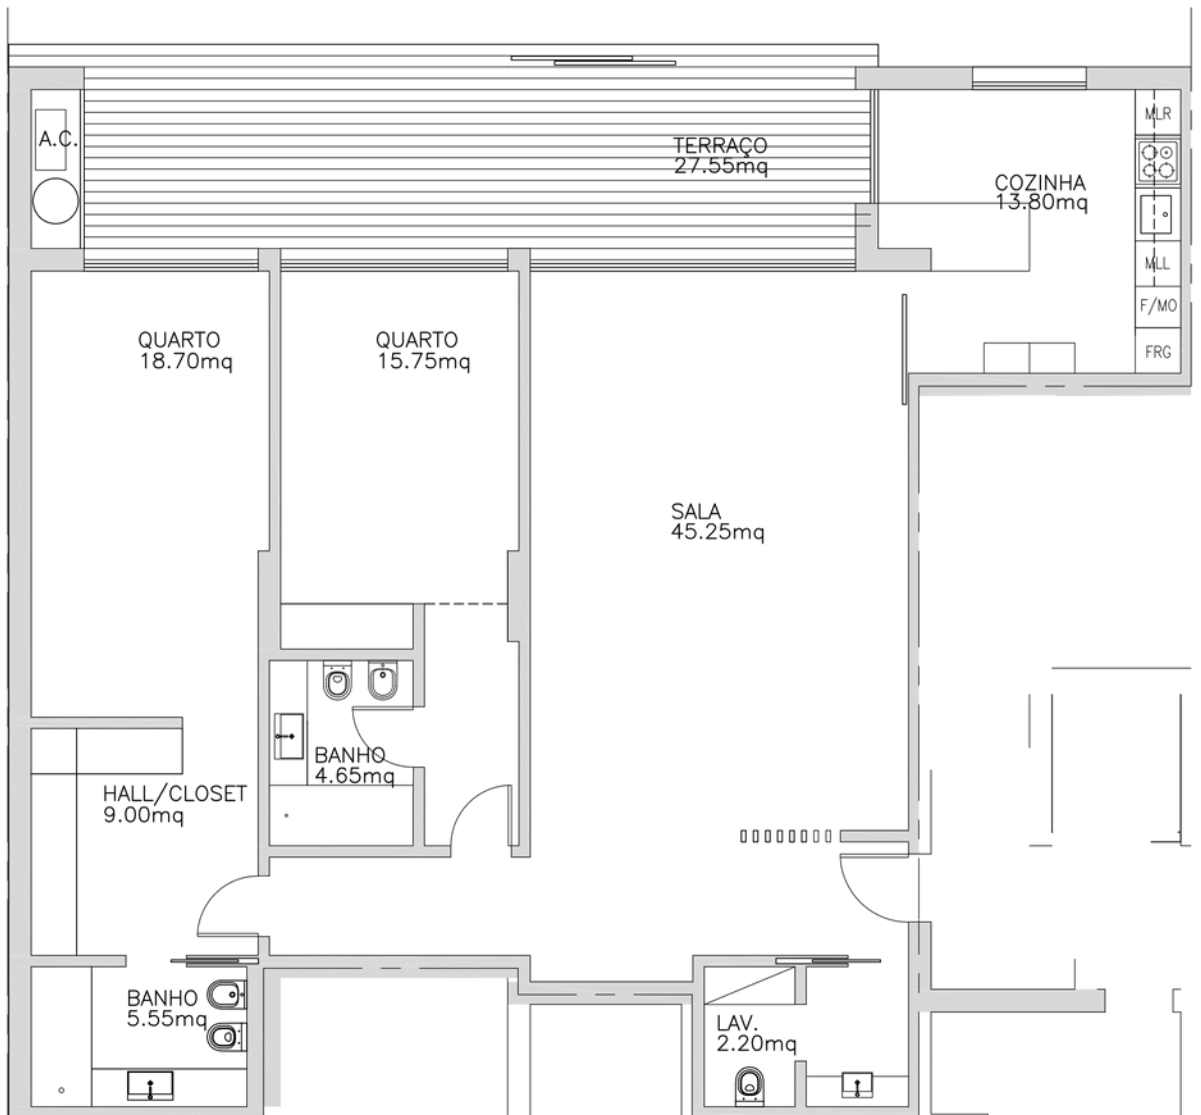

ÁREA BRUTA DE CONSTR.:  
**146.00m<sup>2</sup>**  
+VARANDAS:  
27.50m<sup>2</sup>



AS DIMENSÕES APRESENTADAS DEVERÃO SER CONFIRMADAS NO LOCAL. PODERÃO SER FEITAS ALTERAÇÕES DURANTE A EXECUÇÃO DA OBRA.

**T4 - A13**  
**PISO 4**

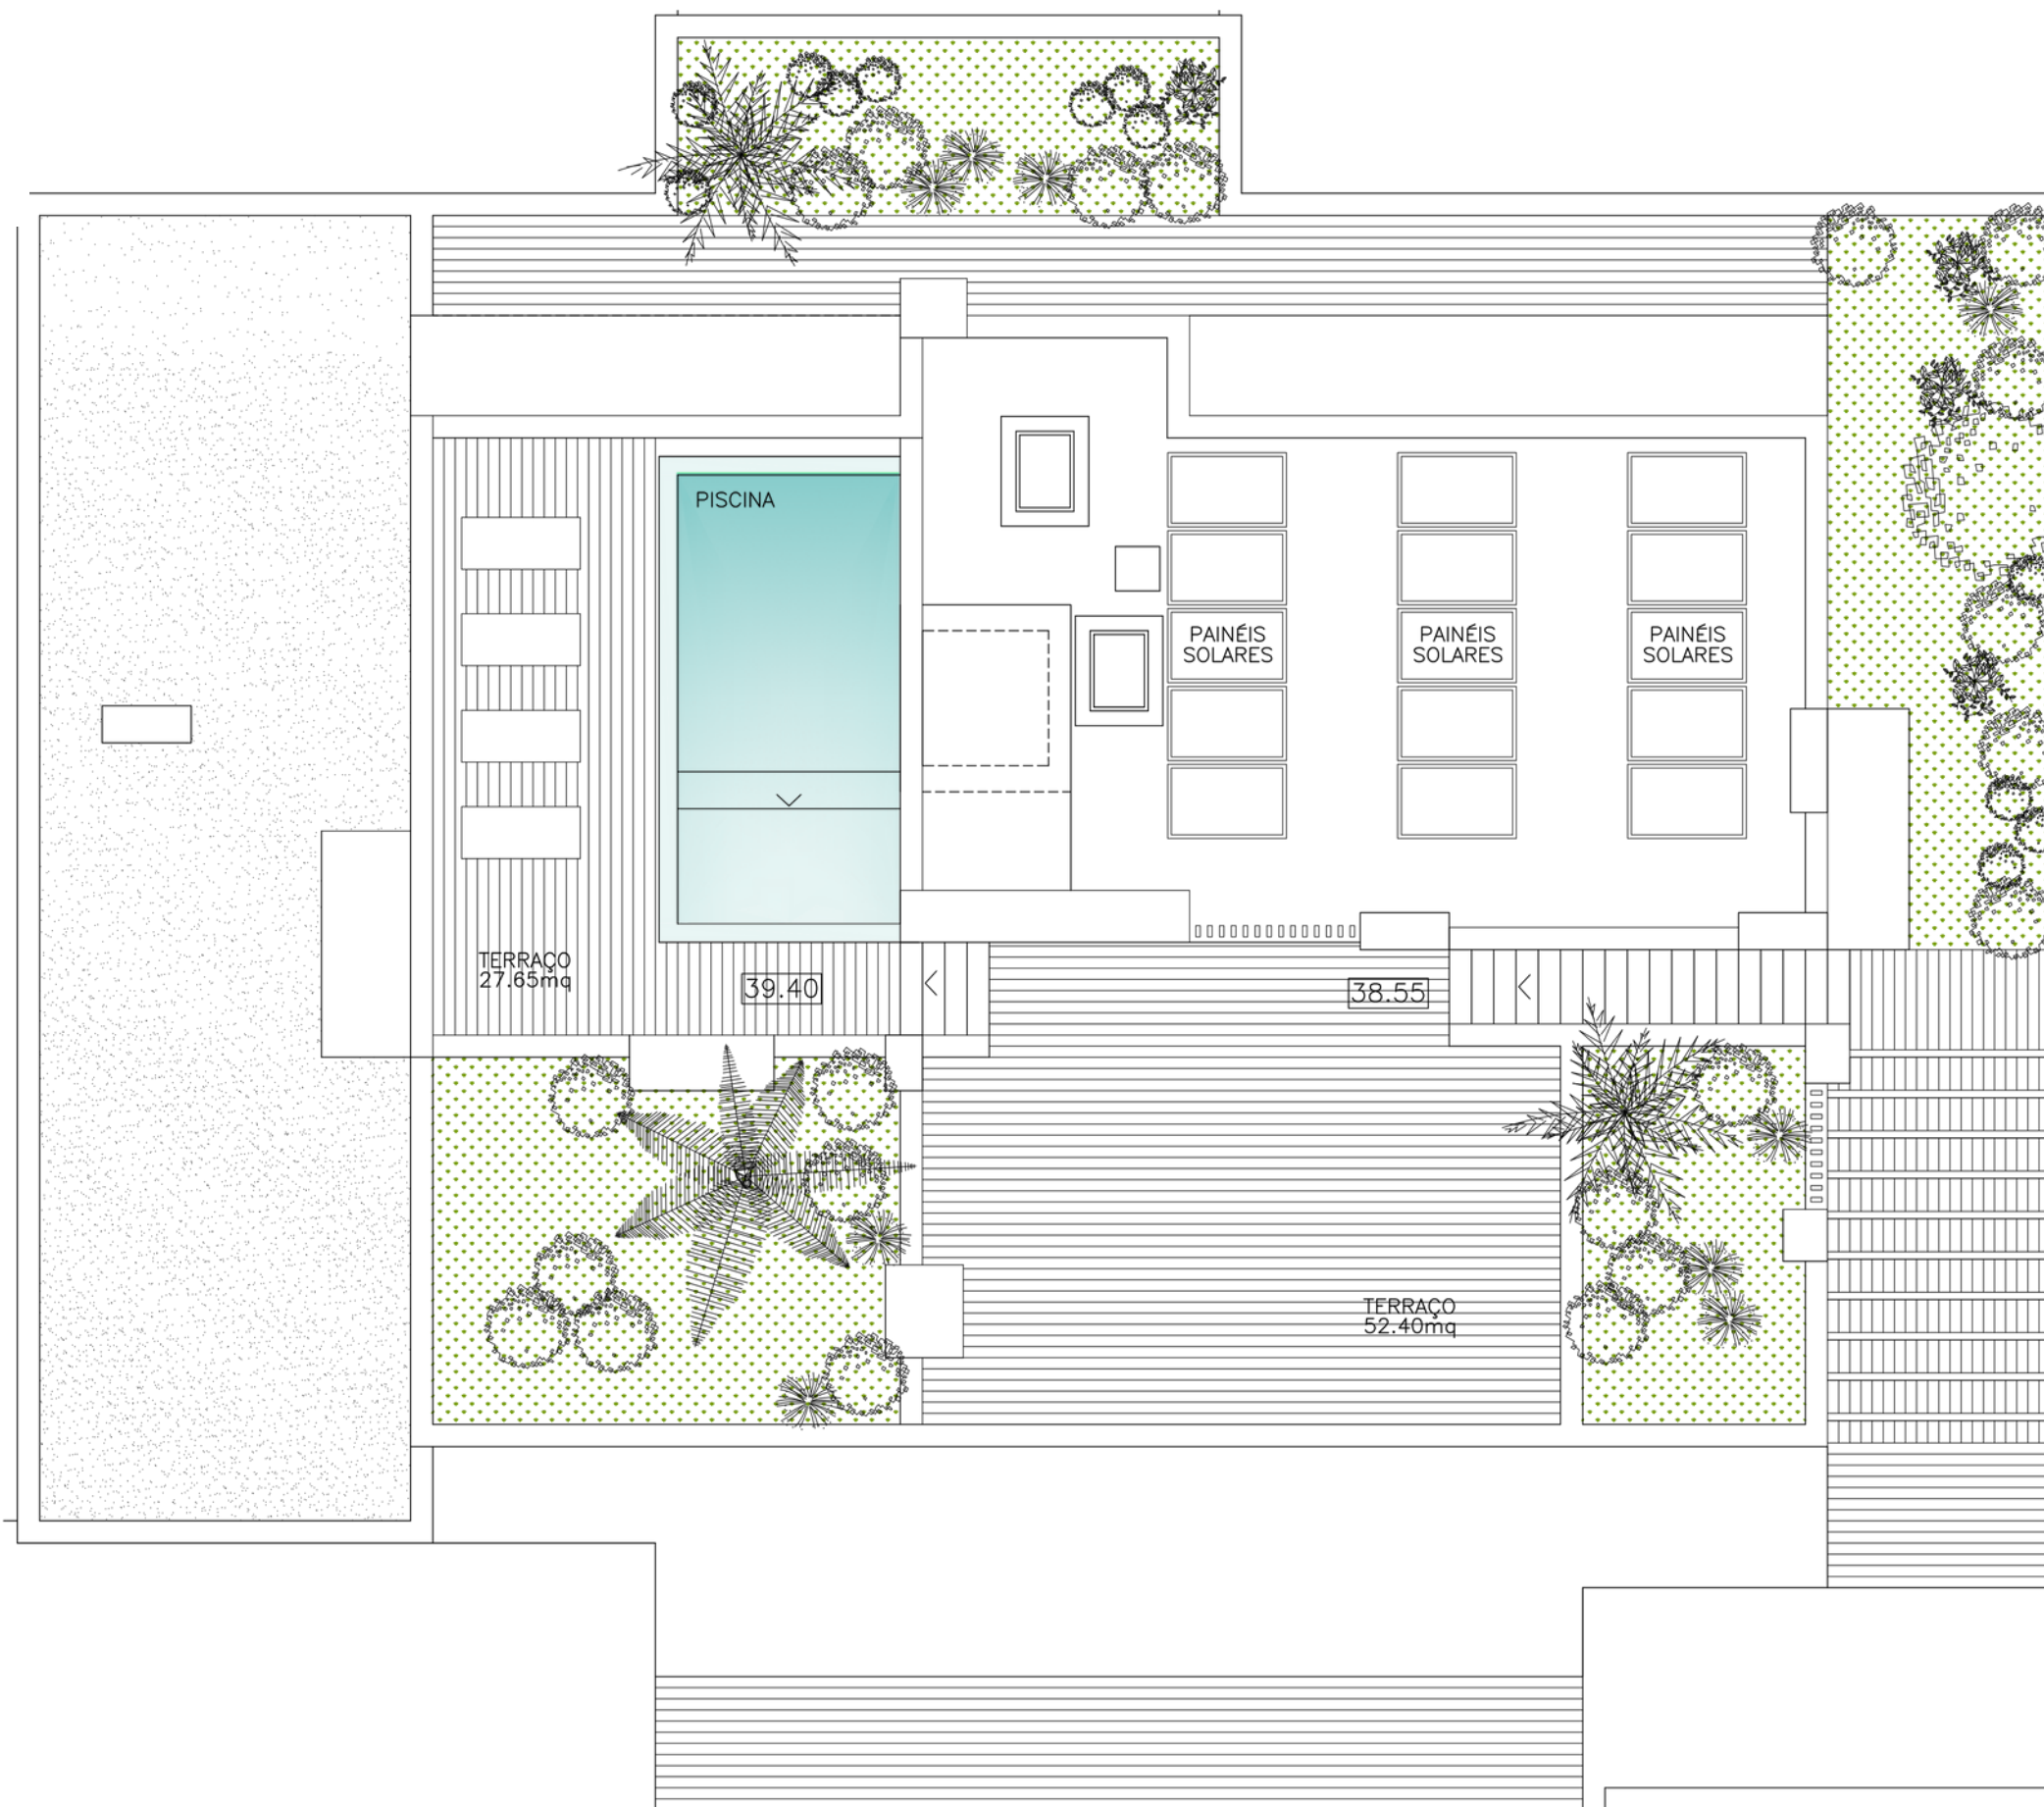

ÁREA BRUTA DE CONSTR.:  
**240.90m<sup>2</sup>**  
+TERRAÇOS:  
223.90m<sup>2</sup>

**T4 - A13**  
**PISO 4**

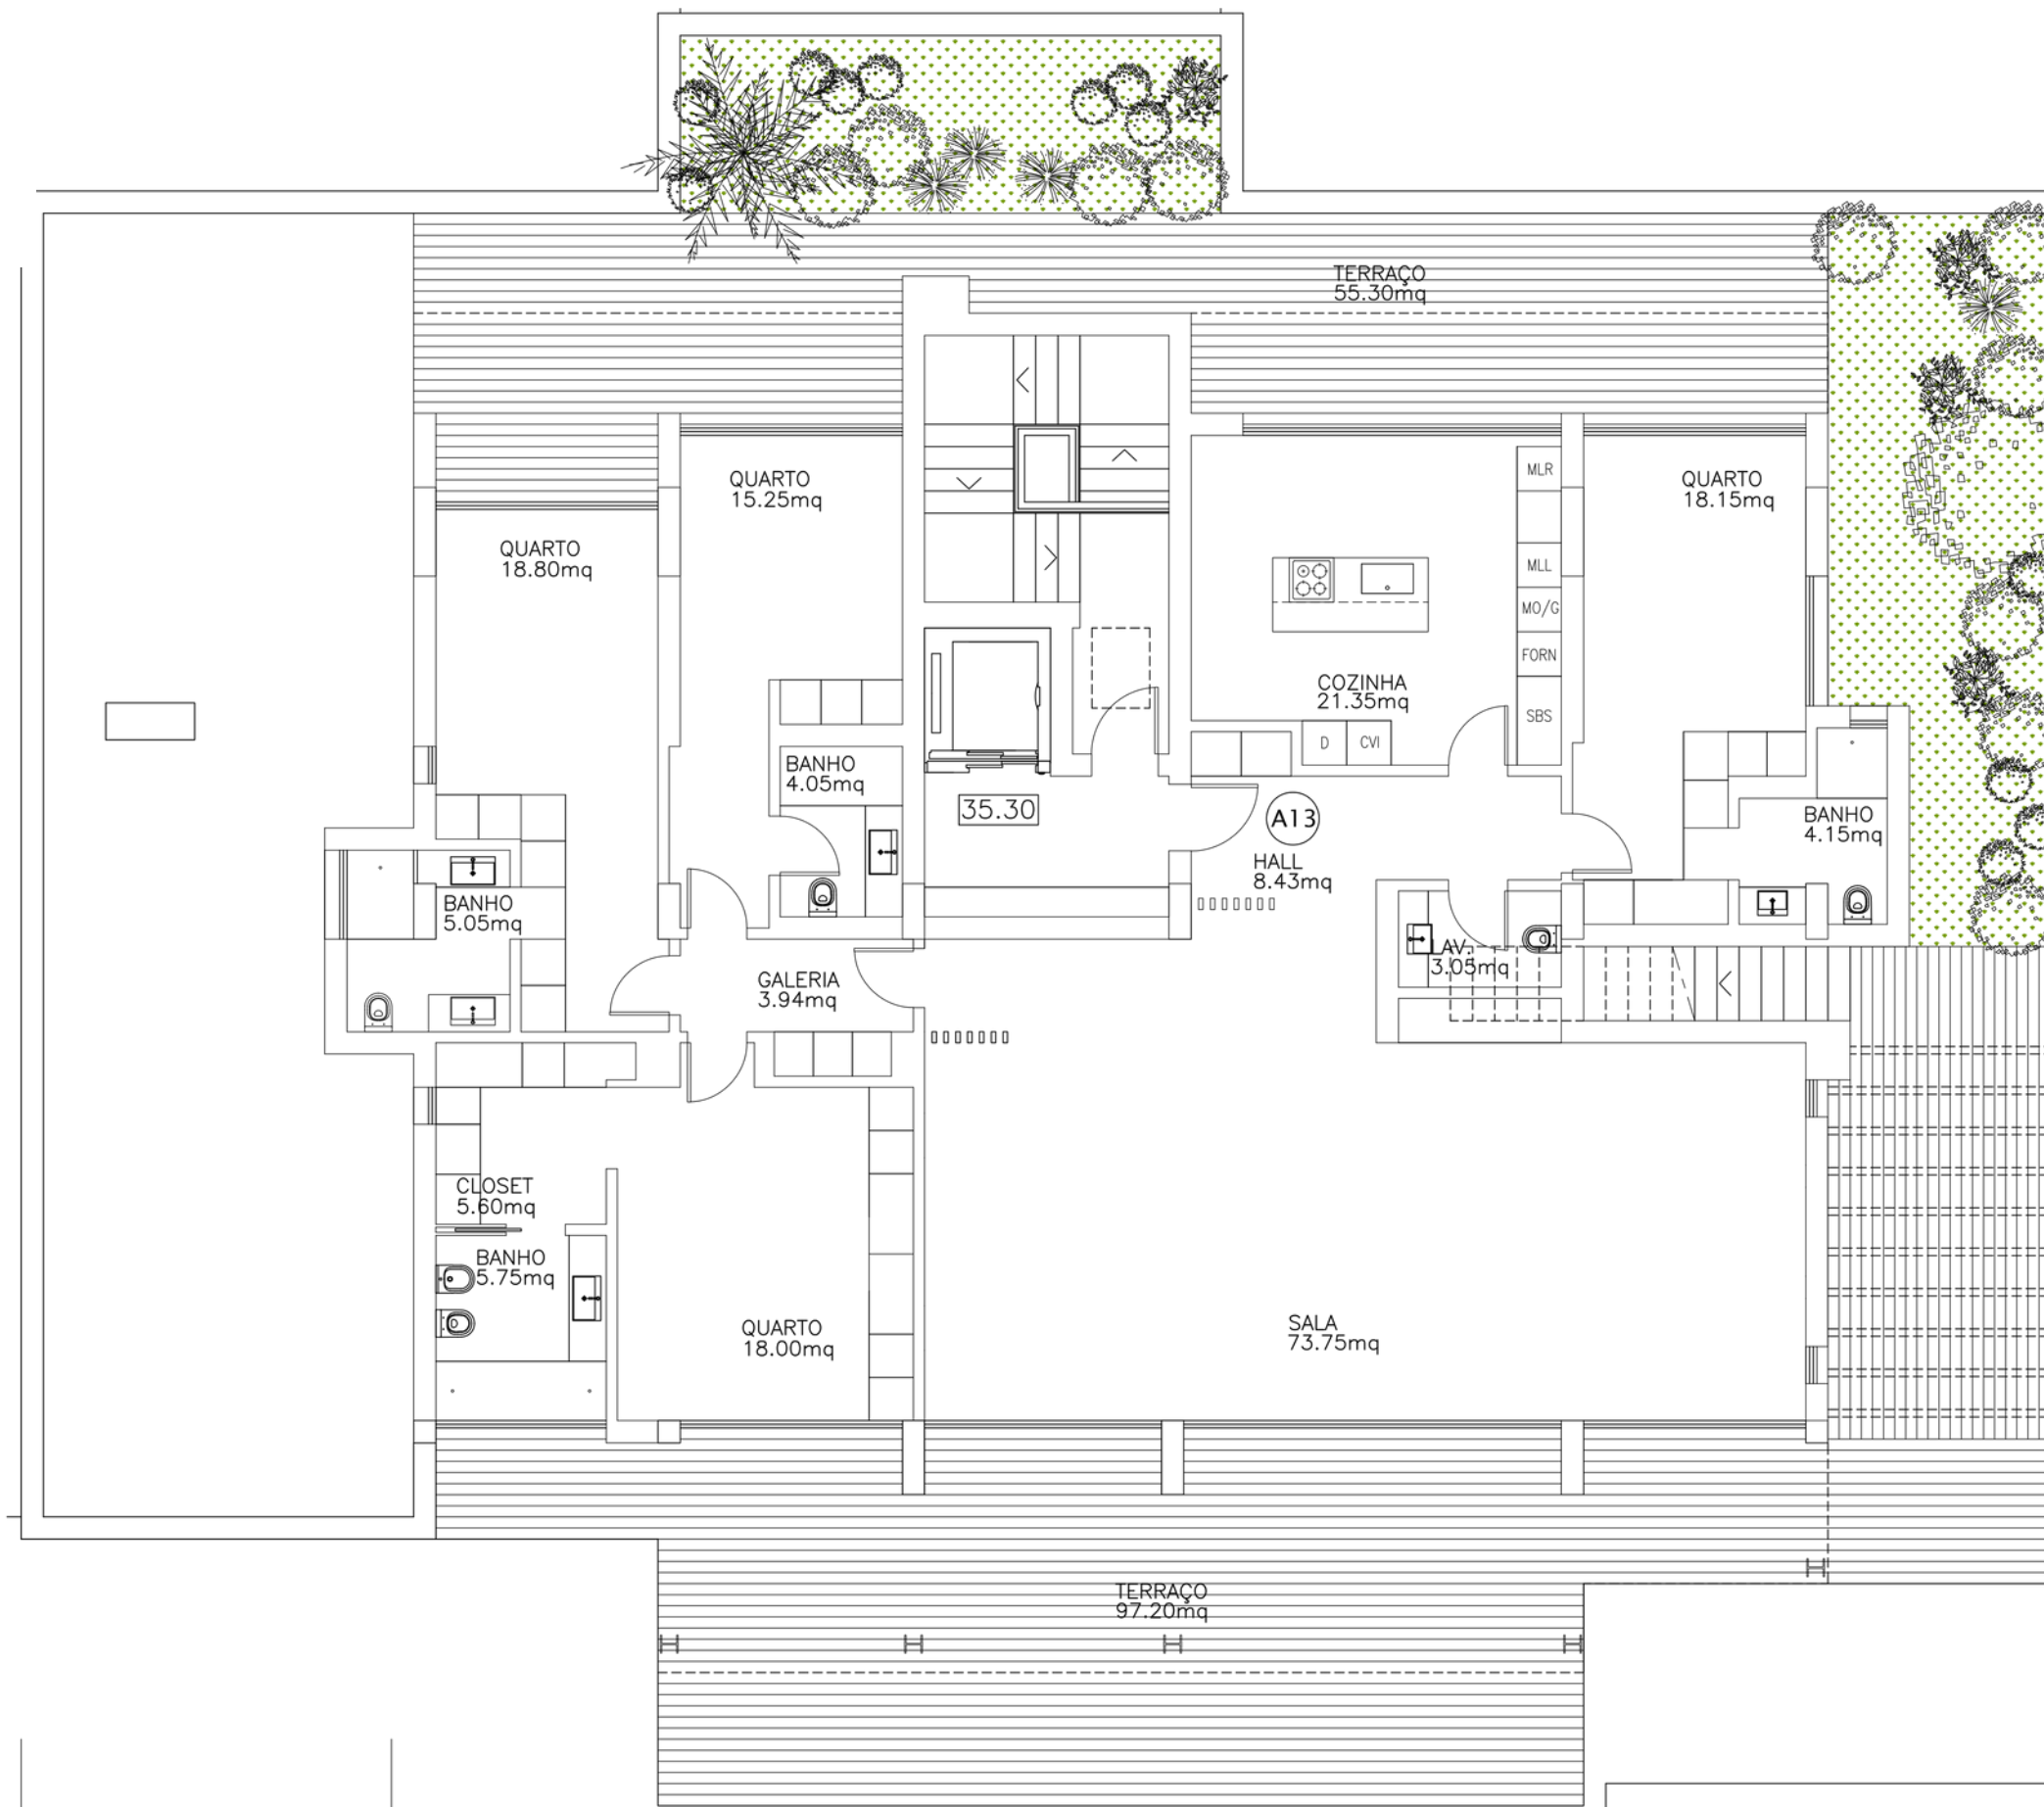
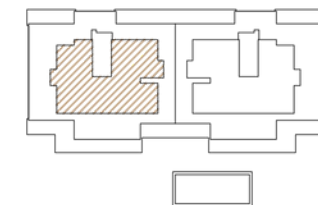


ÁREA BRUTA DE CONSTR.:  
**240.90m<sup>2</sup>**  
+TERRAÇOS:  
223.90m<sup>2</sup>

AS DIMENSÕES APRESENTADAS DEVERÃO SER CONFIRMADAS NO LOCAL. PODERÃO SER FEITAS ALTERAÇÕES DURANTE A EXECUÇÃO DA OBRA.

# T2 - A11


## PISO 3

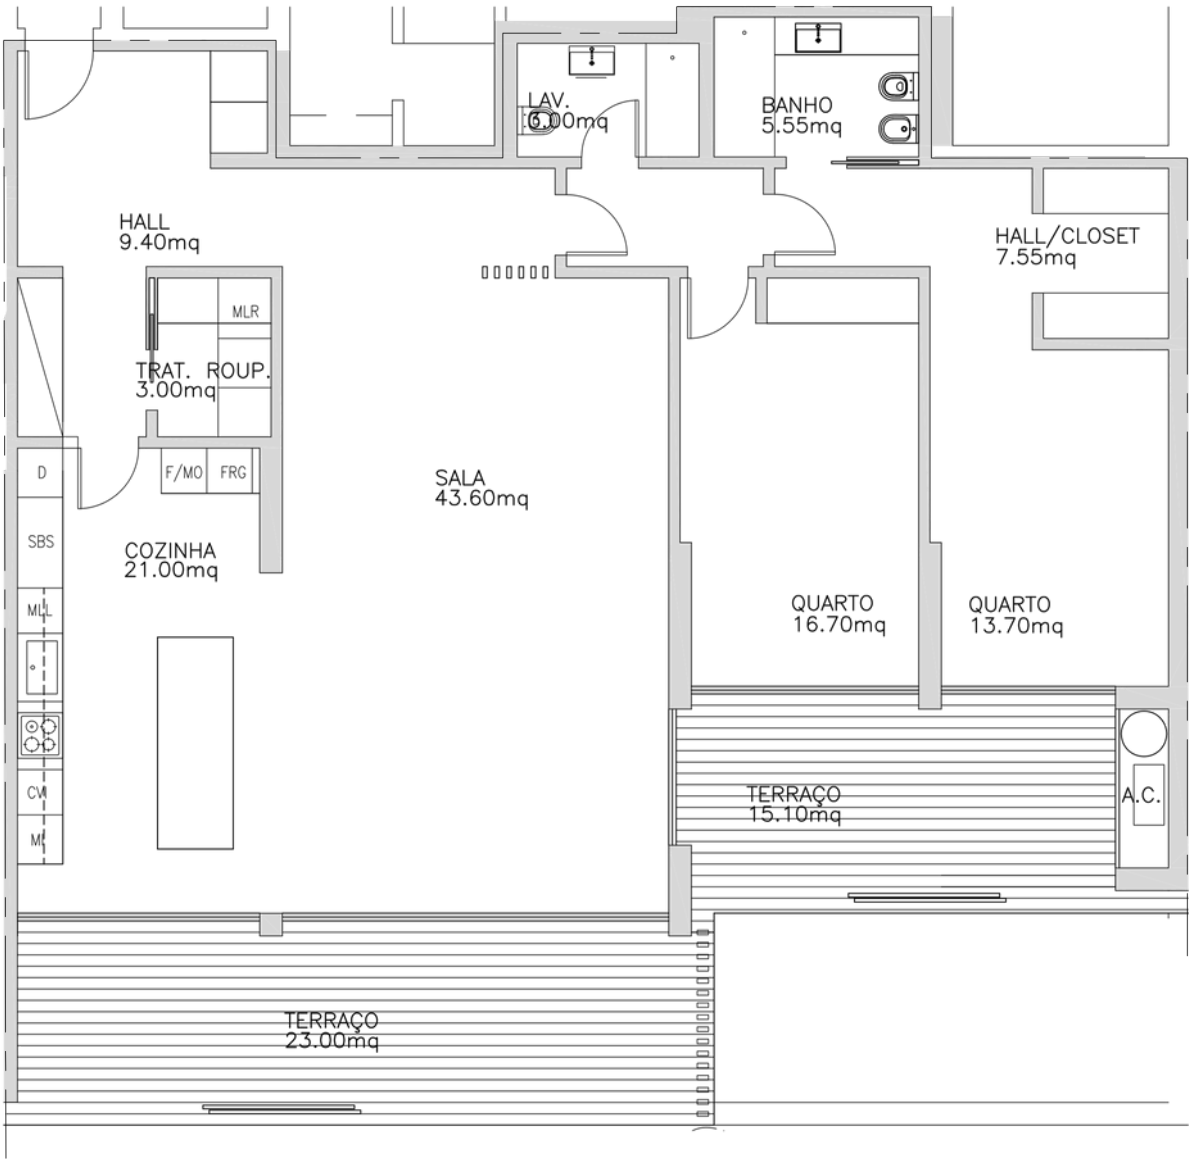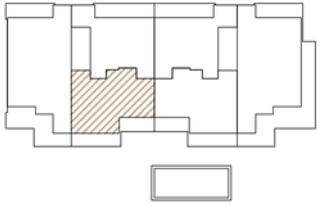


ÁREA BRUTA DE CONSTR.:  
**157.50m<sup>2</sup>**  
+VARANDAS:  
38.10m<sup>2</sup>

AS DIMENSÕES APRESENTADAS DEVERÃO SER CONFIRMADAS NO LOCAL. PODERÃO SER FEITAS ALTERAÇÕES DURANTE A EXECUÇÃO DA OBRA.

AS DIMENSÕES APRESENTADAS DEVERÃO SER CONFIRMADAS NO LOCAL. PODERÃO SER FEITAS ALTERAÇÕES DURANTE A EXECUÇÃO DA OBRA.

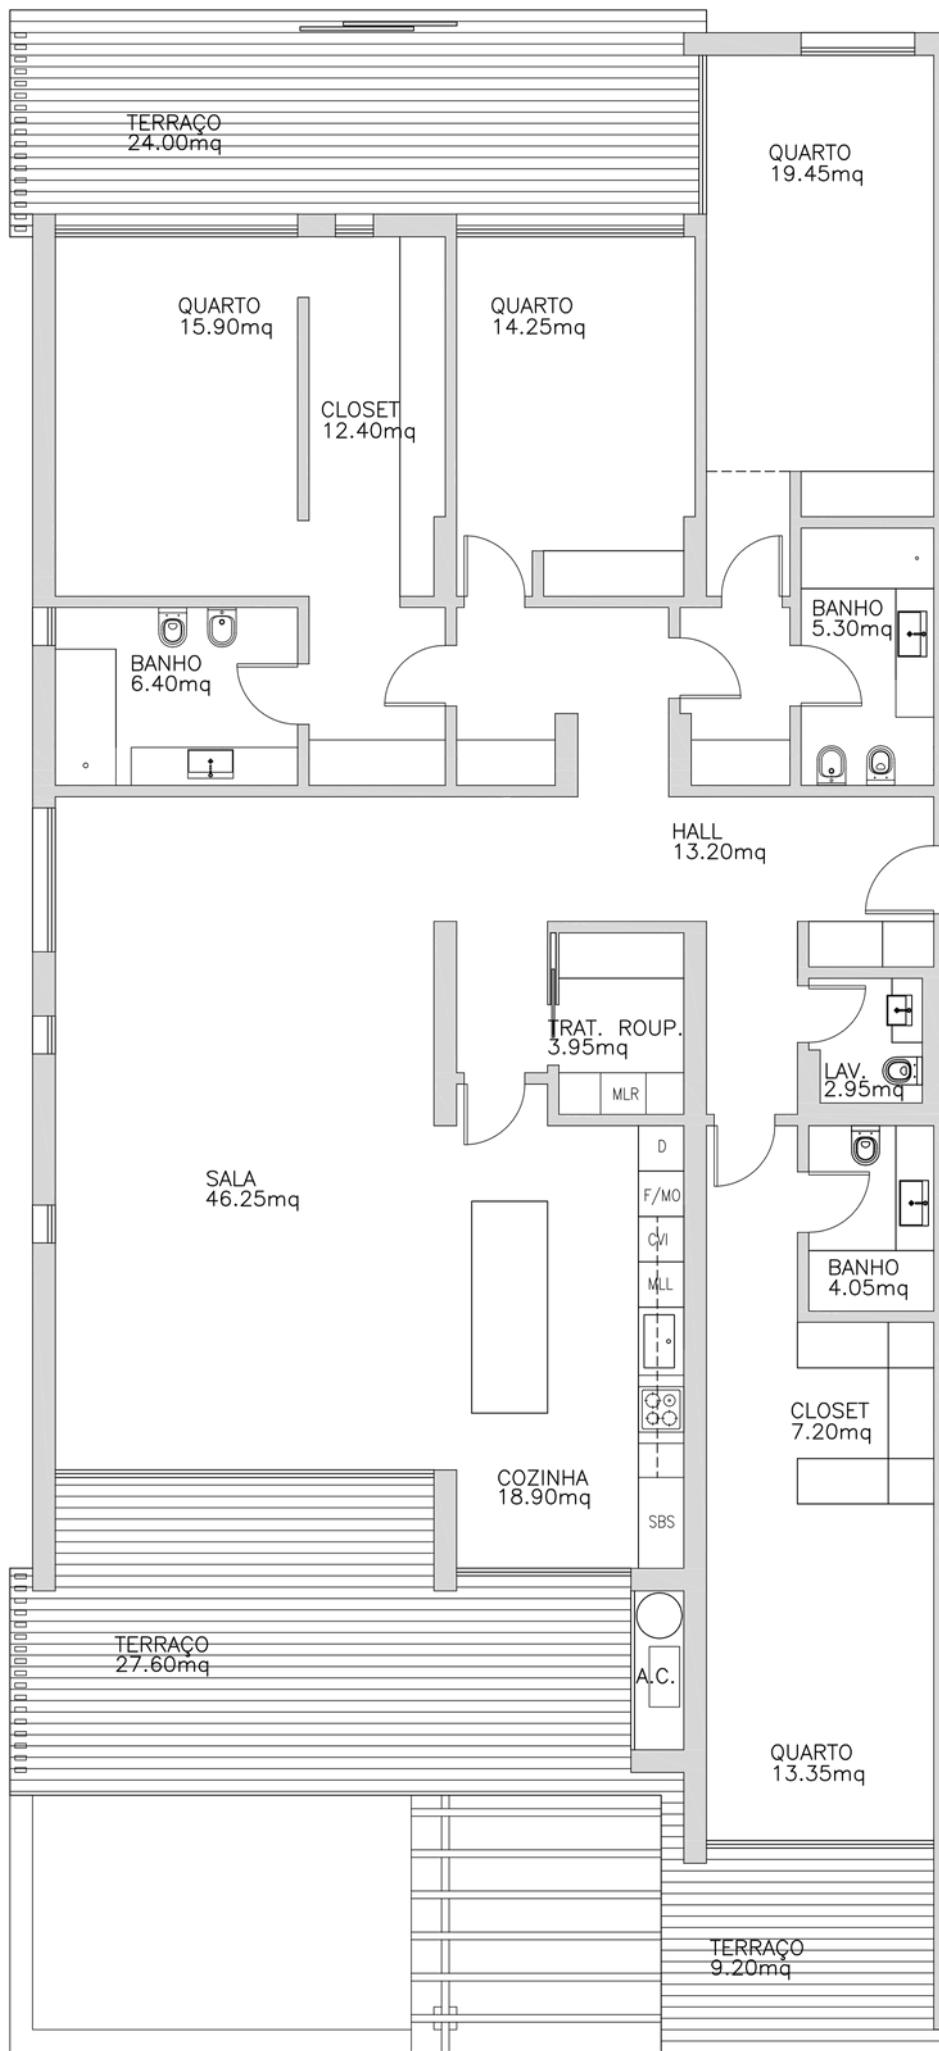



## T4 - A10 PISO 3

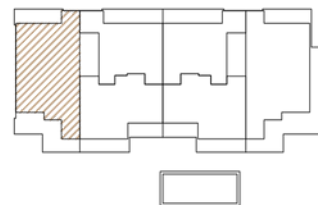

ÁREA BRUTA DE CONSTR.:  
**232.60m<sup>2</sup>**  
+VARANDAS:  
60.80m<sup>2</sup>

# T2 - A6,A9,A12

## PISO 1,2,3

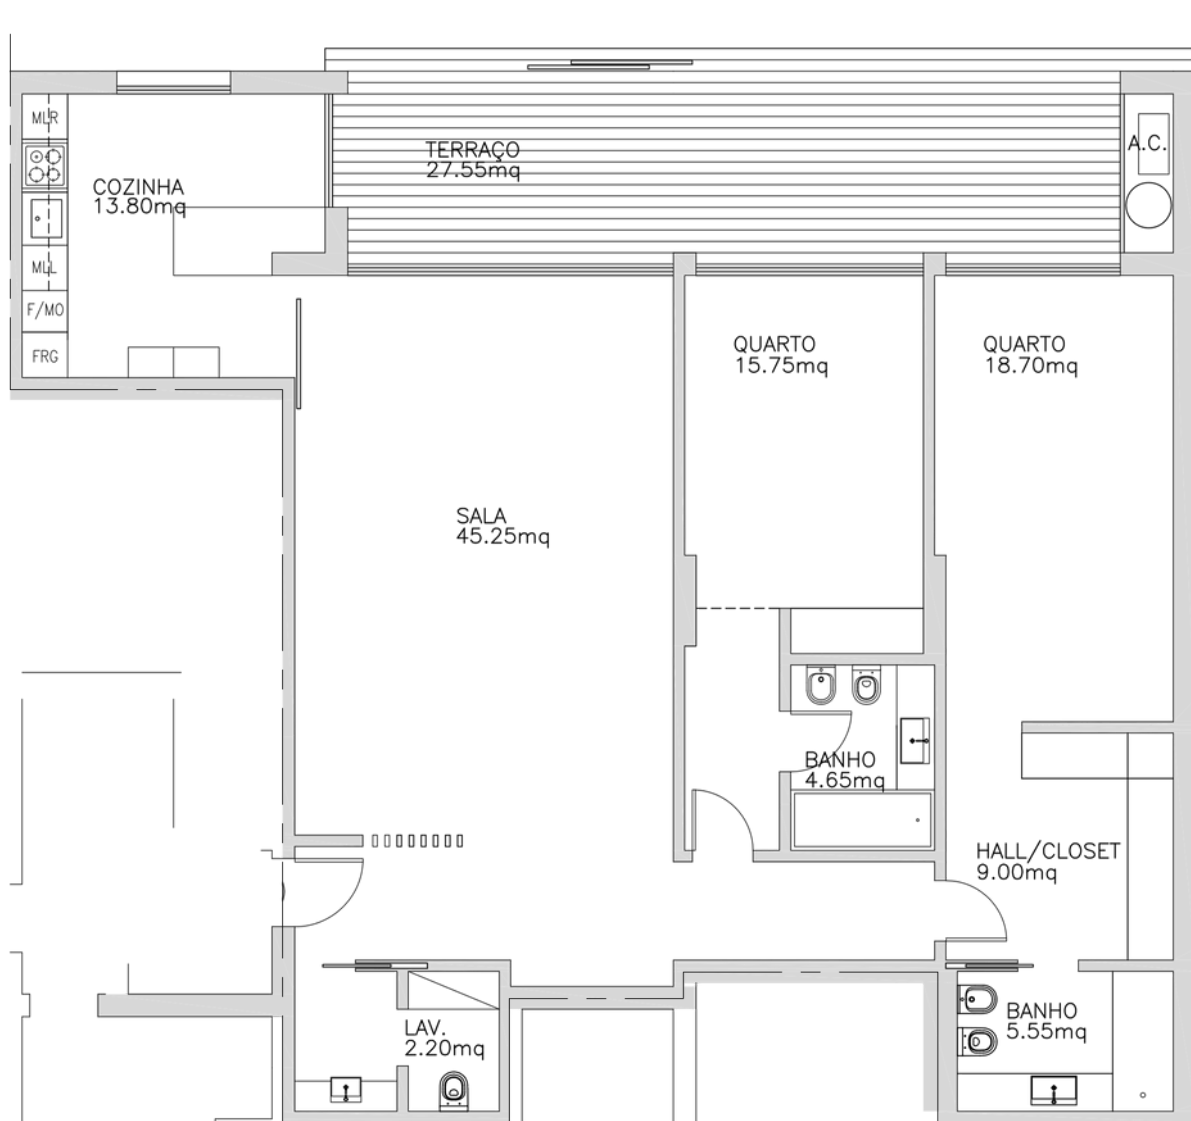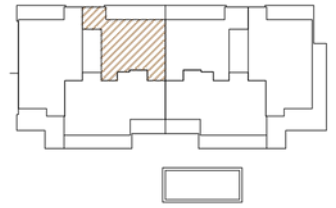


ÁREA BRUTA DE CONSTR.:  
**145.20m<sup>2</sup>**  
+VARANDAS:  
27.50m<sup>2</sup>

AS DIMENSÕES APRESENTADAS DEVERÃO SER CONFIRMADAS NO LOCAL. PODERÃO SER FEITAS ALTERAÇÕES DURANTE A EXECUÇÃO DA OBRA.

# T3 - A5,A8


## PISO 1,2

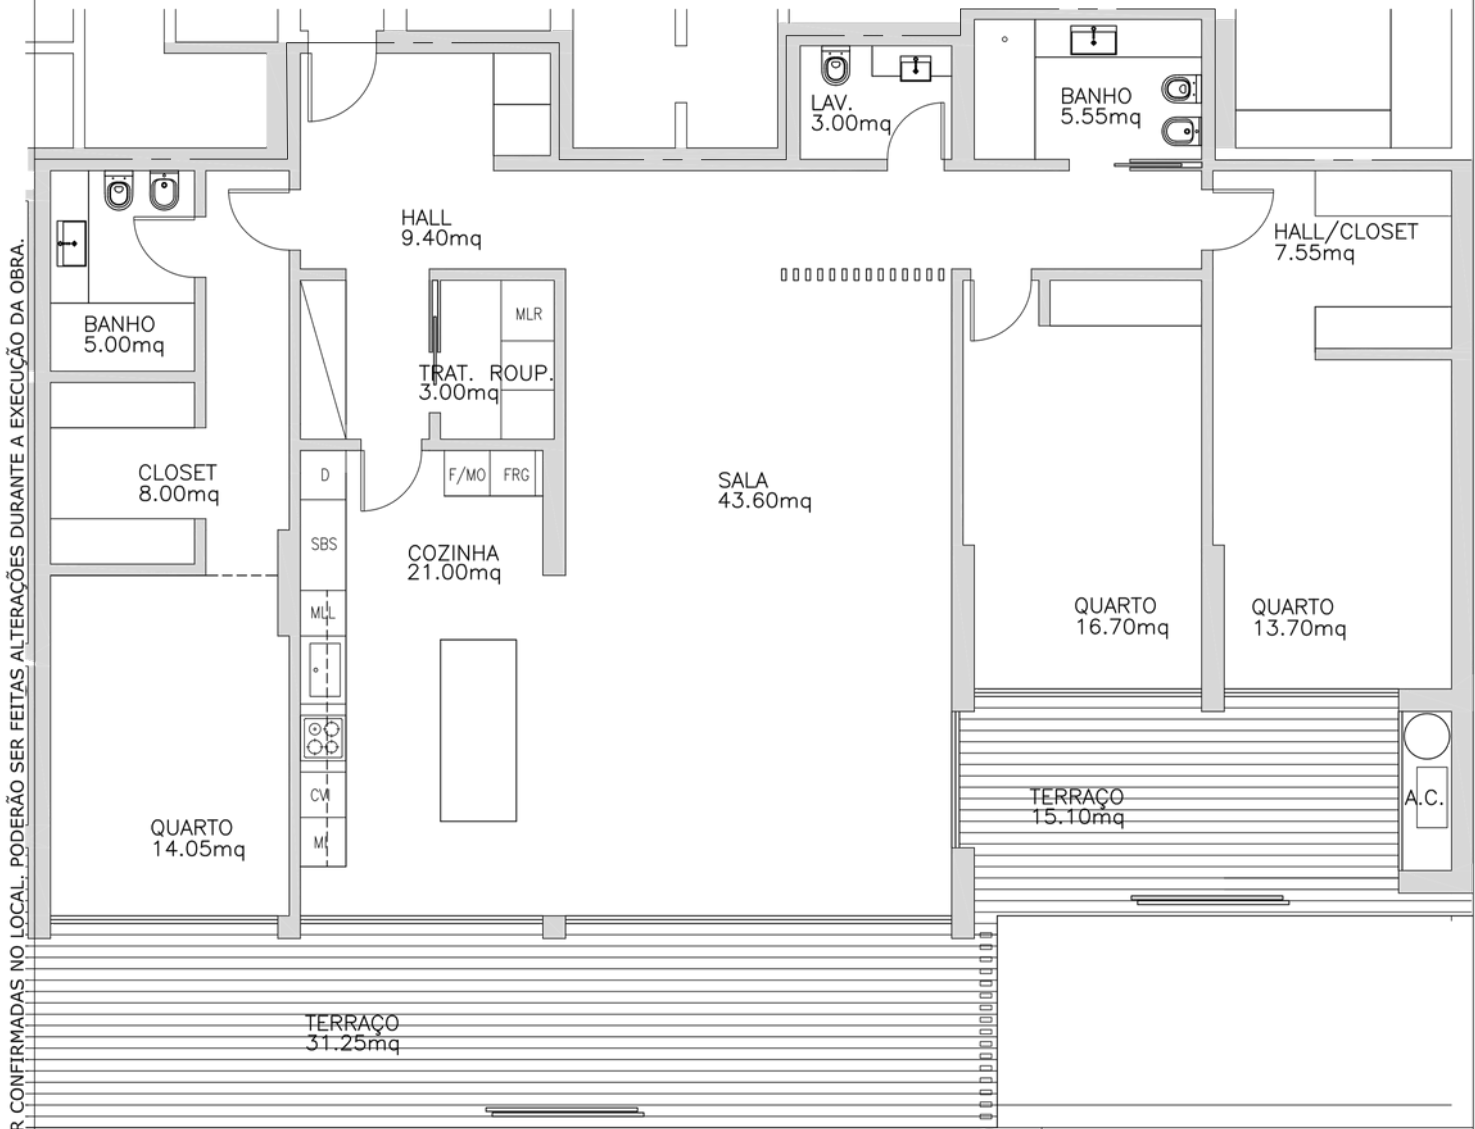


AS DIMENSÕES APRESENTADAS DEVERÃO SER CONFIRMADAS NO LOCAL. PODERÃO SER FEITAS ALTERAÇÕES DURANTE A EXECUÇÃO DA OBRA.

ÁREA BRUTA DE CONSTR.:  
**192.00m<sup>2</sup>**  
 +VARANDAS:  
 46.30m<sup>2</sup>

AS DIMENSÕES APRESENTADAS DEVERÃO SER CONFIRMADAS NO LOCAL. PODERÃO SER FEITAS ALTERAÇÕES DURANTE A EXECUÇÃO DA OBRA.

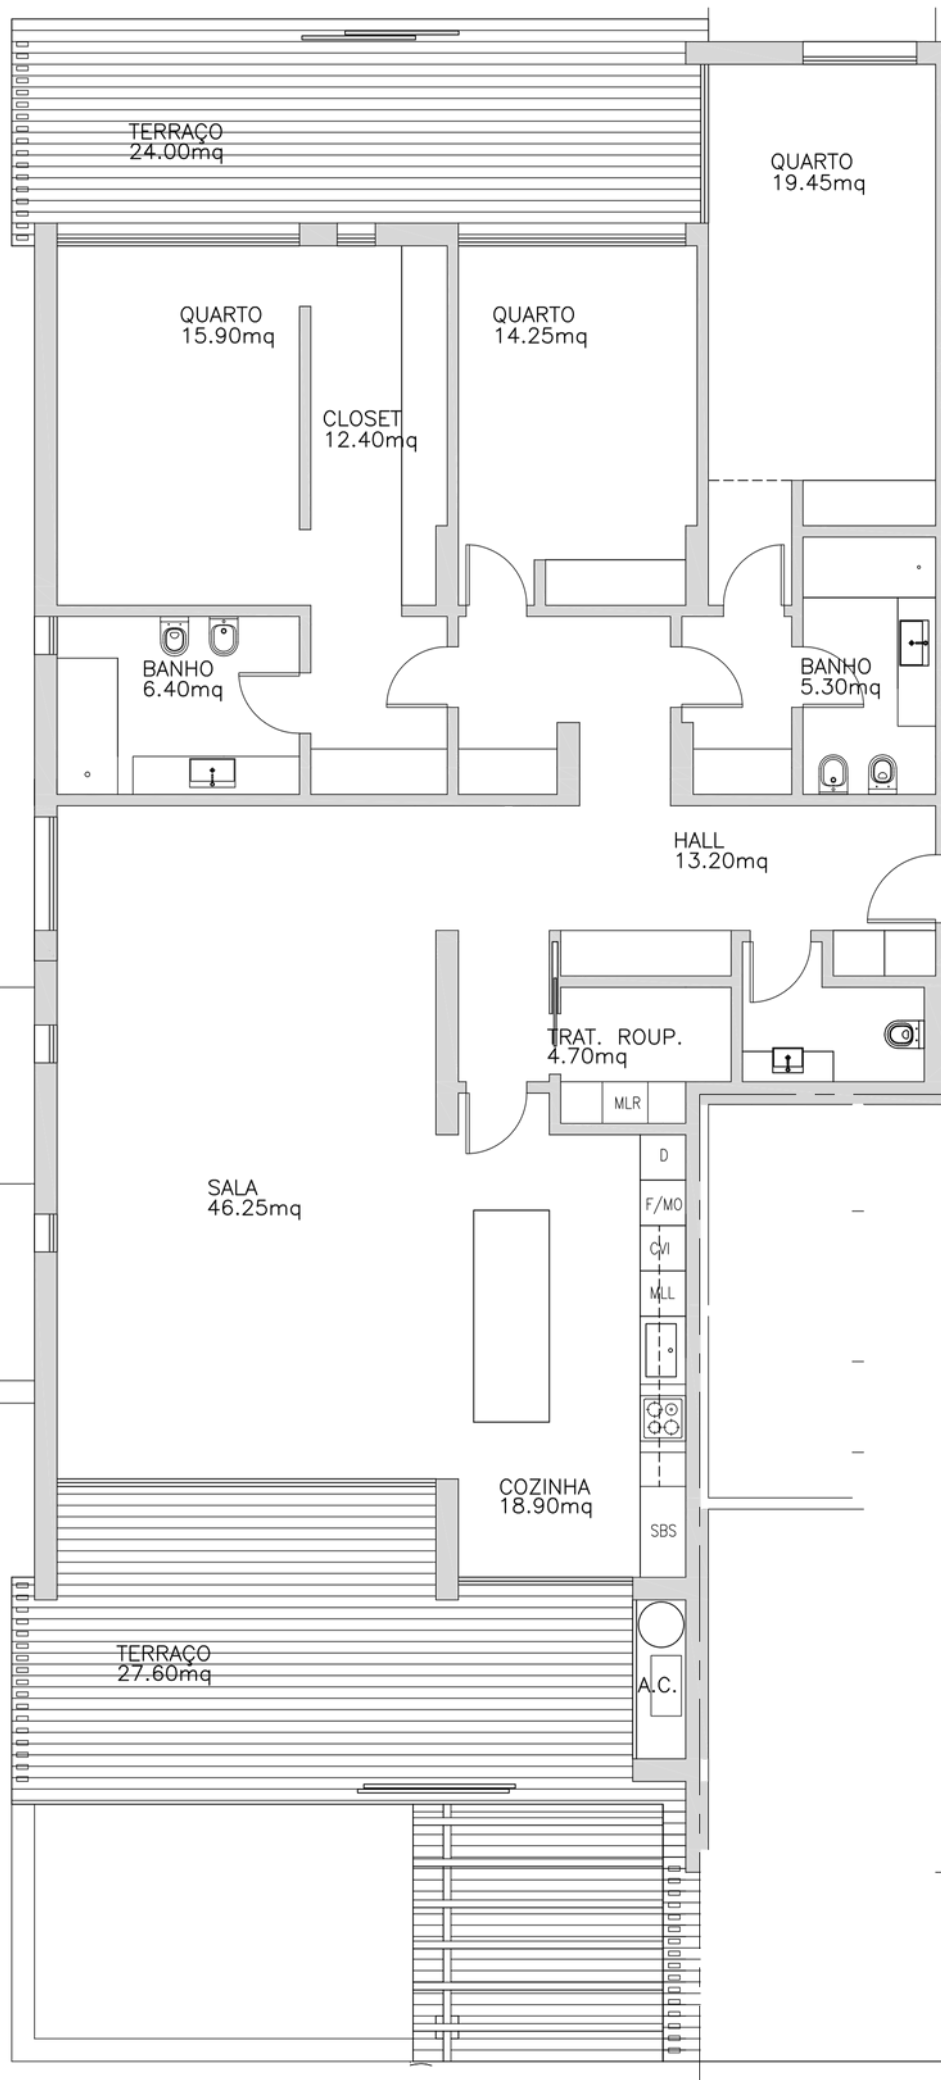

### T3 - A4,A7 PISO 1,2

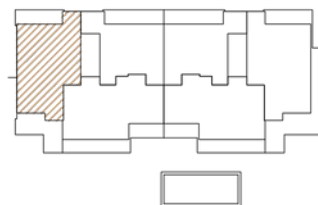

ÁREA BRUTA DE CONSTR.:  
**198.00m<sup>2</sup>**  
+VARANDAS:  
51.60m<sup>2</sup>

# T2 - A3

## PISO 0



ÁREA BRUTA DE CONSTR.:  
**146.00m<sup>2</sup>**  
+VARANDAS:  
27.50m<sup>2</sup>


AS DIMENSÕES APRESENTADAS DEVERÃO SER CONFIRMADAS NO LOCAL. PODERÃO SER FEITAS ALTERAÇÕES DURANTE A EXECUÇÃO DA OBRA.

# T3 - A2

## PISO 0




AS DIMENSÕES APRESENTADAS DEVERÃO SER CONFIRMADAS NO LOCAL. PODERÃO SER FEITAS ALTERAÇÕES DURANTE A EXECUÇÃO DA OBRA.

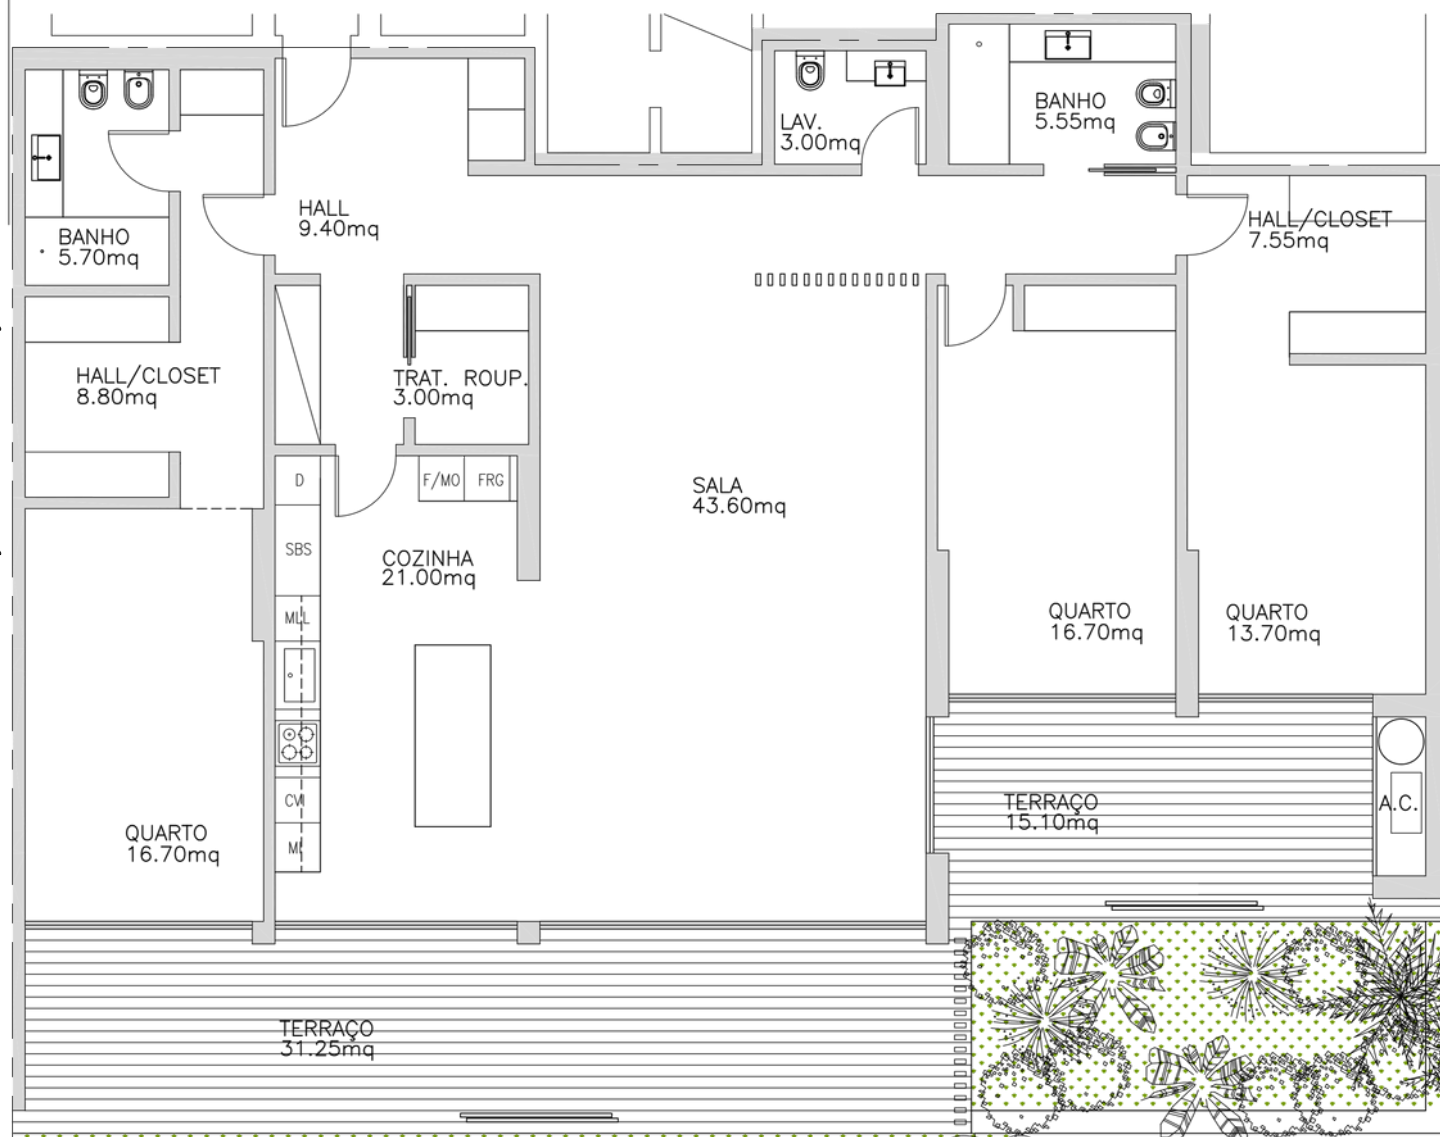

ÁREA BRUTA DE CONSTR.:  
**197.00m<sup>2</sup>**  
+VARANDAS:  
46.30m<sup>2</sup>

AS DIMENSÕES APRESENTADAS DEVERÃO SER CONFIRMADAS NO LOCAL. PODERÃO SER FEITAS ALTERAÇÕES DURANTE A EXECUÇÃO DA OBRA.

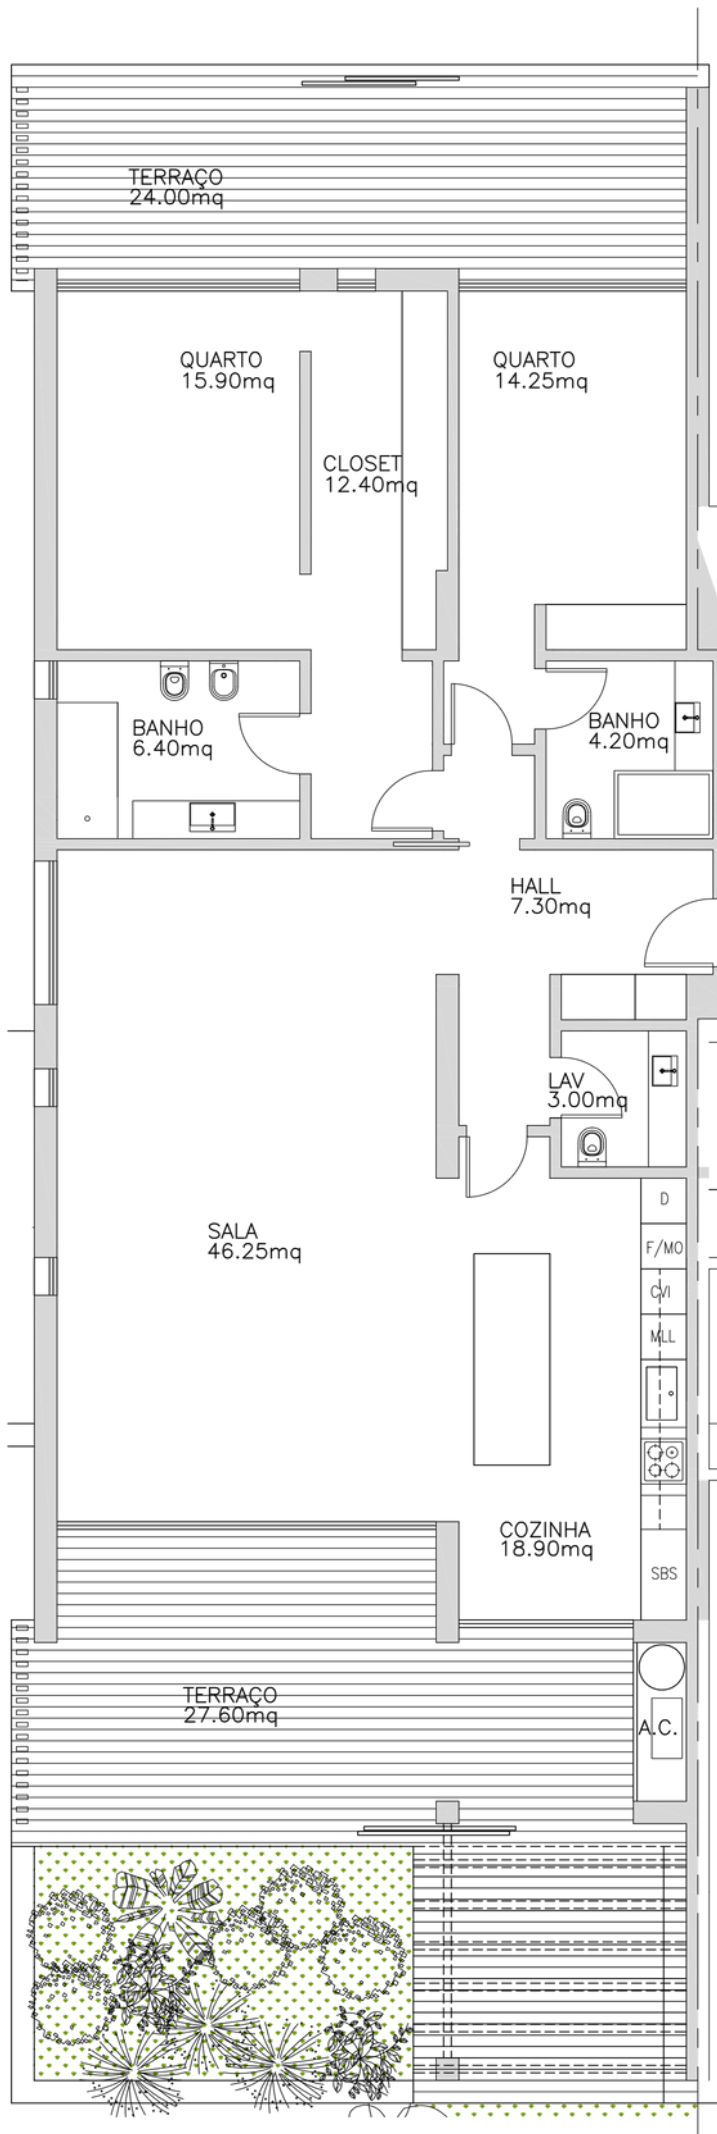

## T2 - A1

### PISO 0

ÁREA BRUTA DE CONSTR.:  
**154.40m<sup>2</sup>**  
+VARANDAS:  
51.40m<sup>2</sup>